


PLANIMETRIA GENERALE DI PROGETTO -1° LOTTO FUNZIONALE-

Scala di 1:1.000




REGIONE MOLISE COMUNE di ISERNIA MEDAGLIA D'ORO			
PIANO NAZIONALE DI RIPRESA E RESILIENZA (PNRR) MISSIONE 5 COMPONENTE C2 INVESTIMENTO 3.1 Finanziato dall'unione europea - nextgenerationeu			
PROGETTO PER LA REALIZZAZIONE DEL "NUOVO IMPIANTO POLIVALENTE INDOOR PER LE SEGUENTI DISCIPLINE: PALLA A VOLO; BASKET; CALCIO A 5; GINNASTICA, SCHERMA" CUP J55B22000280006			
PROGETTO DI FATTIBILITA' TECNICO ED ECONOMICA (Redatto ai sensi del D.Lgs. n. 50/2016)			
RESPONSABILE UNICO DEL PROCEDIMENTO Ing. Antonio RICCHIUTI			
PROGETTAZIONE Ing. Agapito Franco PELLECCIA Arch. Tonino FABRIZIO Ing. Roberto MONACO			
CONSULENZA ARCHEOLOGICA Dott. Vincenzo GENTILE		CONSULENZA GEOLOGICA Dott. Giovanni ROSSI	
PROGETTO 5.d	A4 progetto	1:1.000	marzo 2023
titolo PLANIMETRIA GENERALE -1° LOTTO FUNZIONALE-			

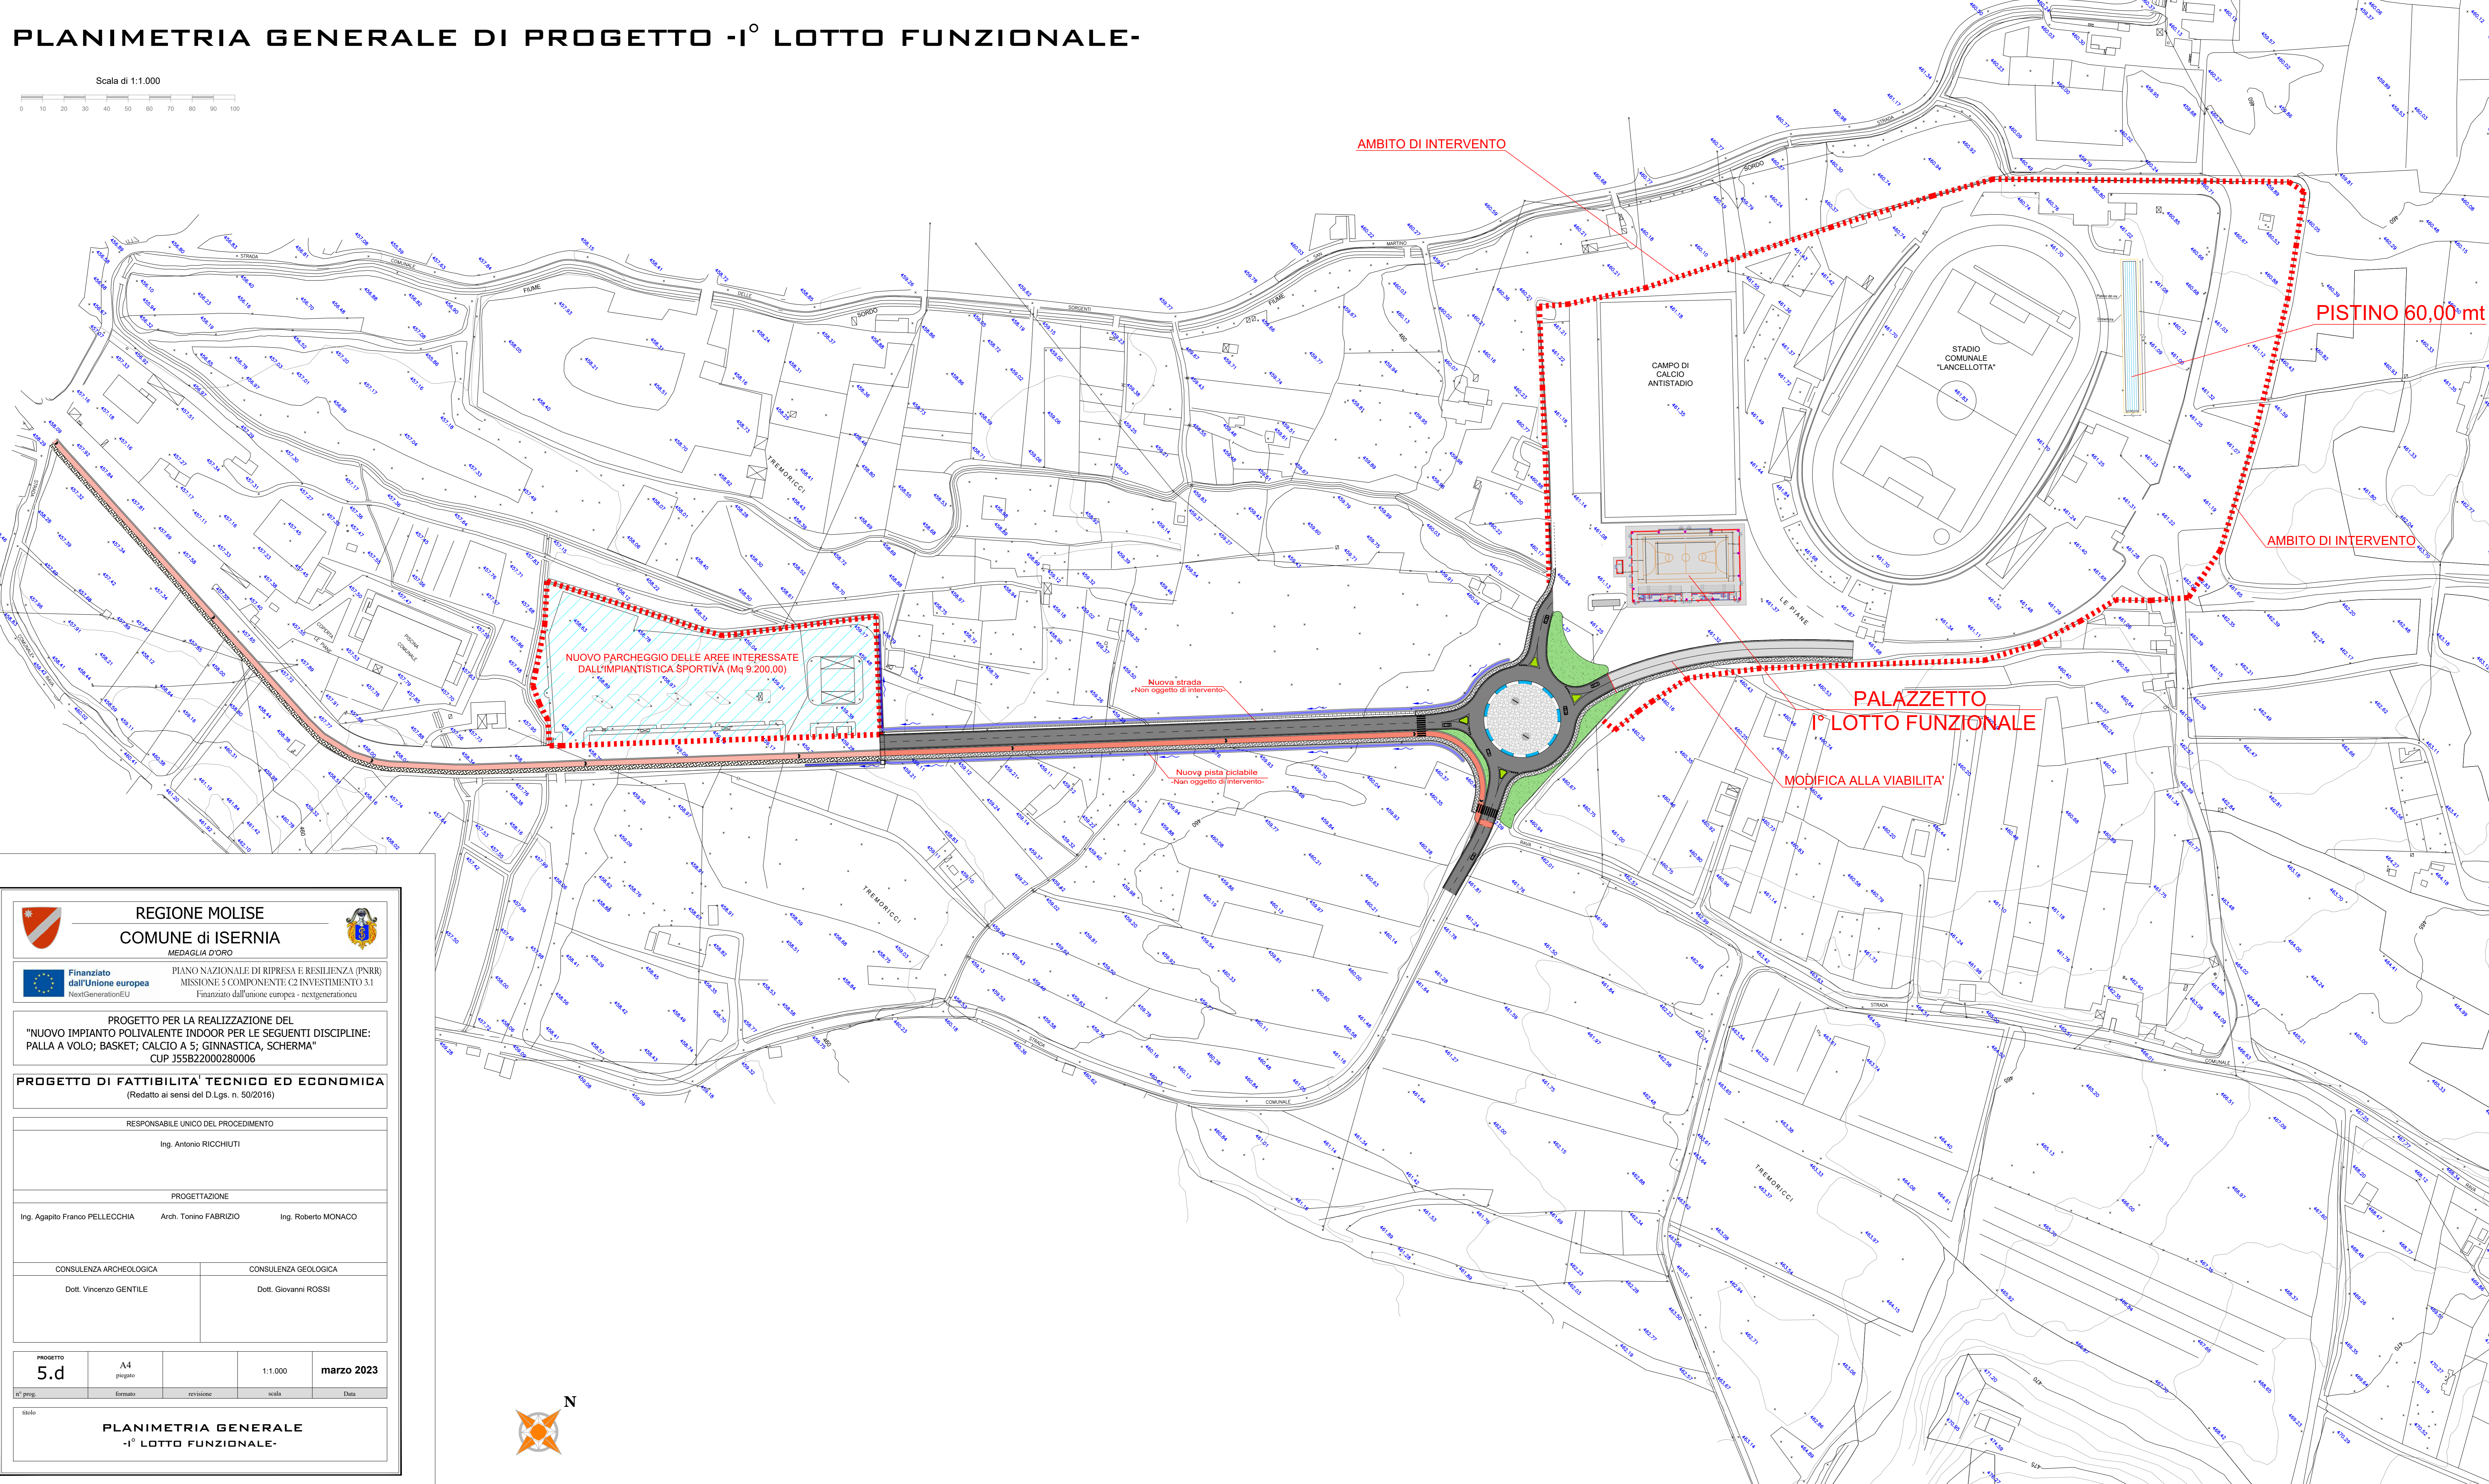

Pianta Piano Terra +0.00 - Progetto

Prospetto C

Scala 1:100
0m 1 2 3 4 5m 10m

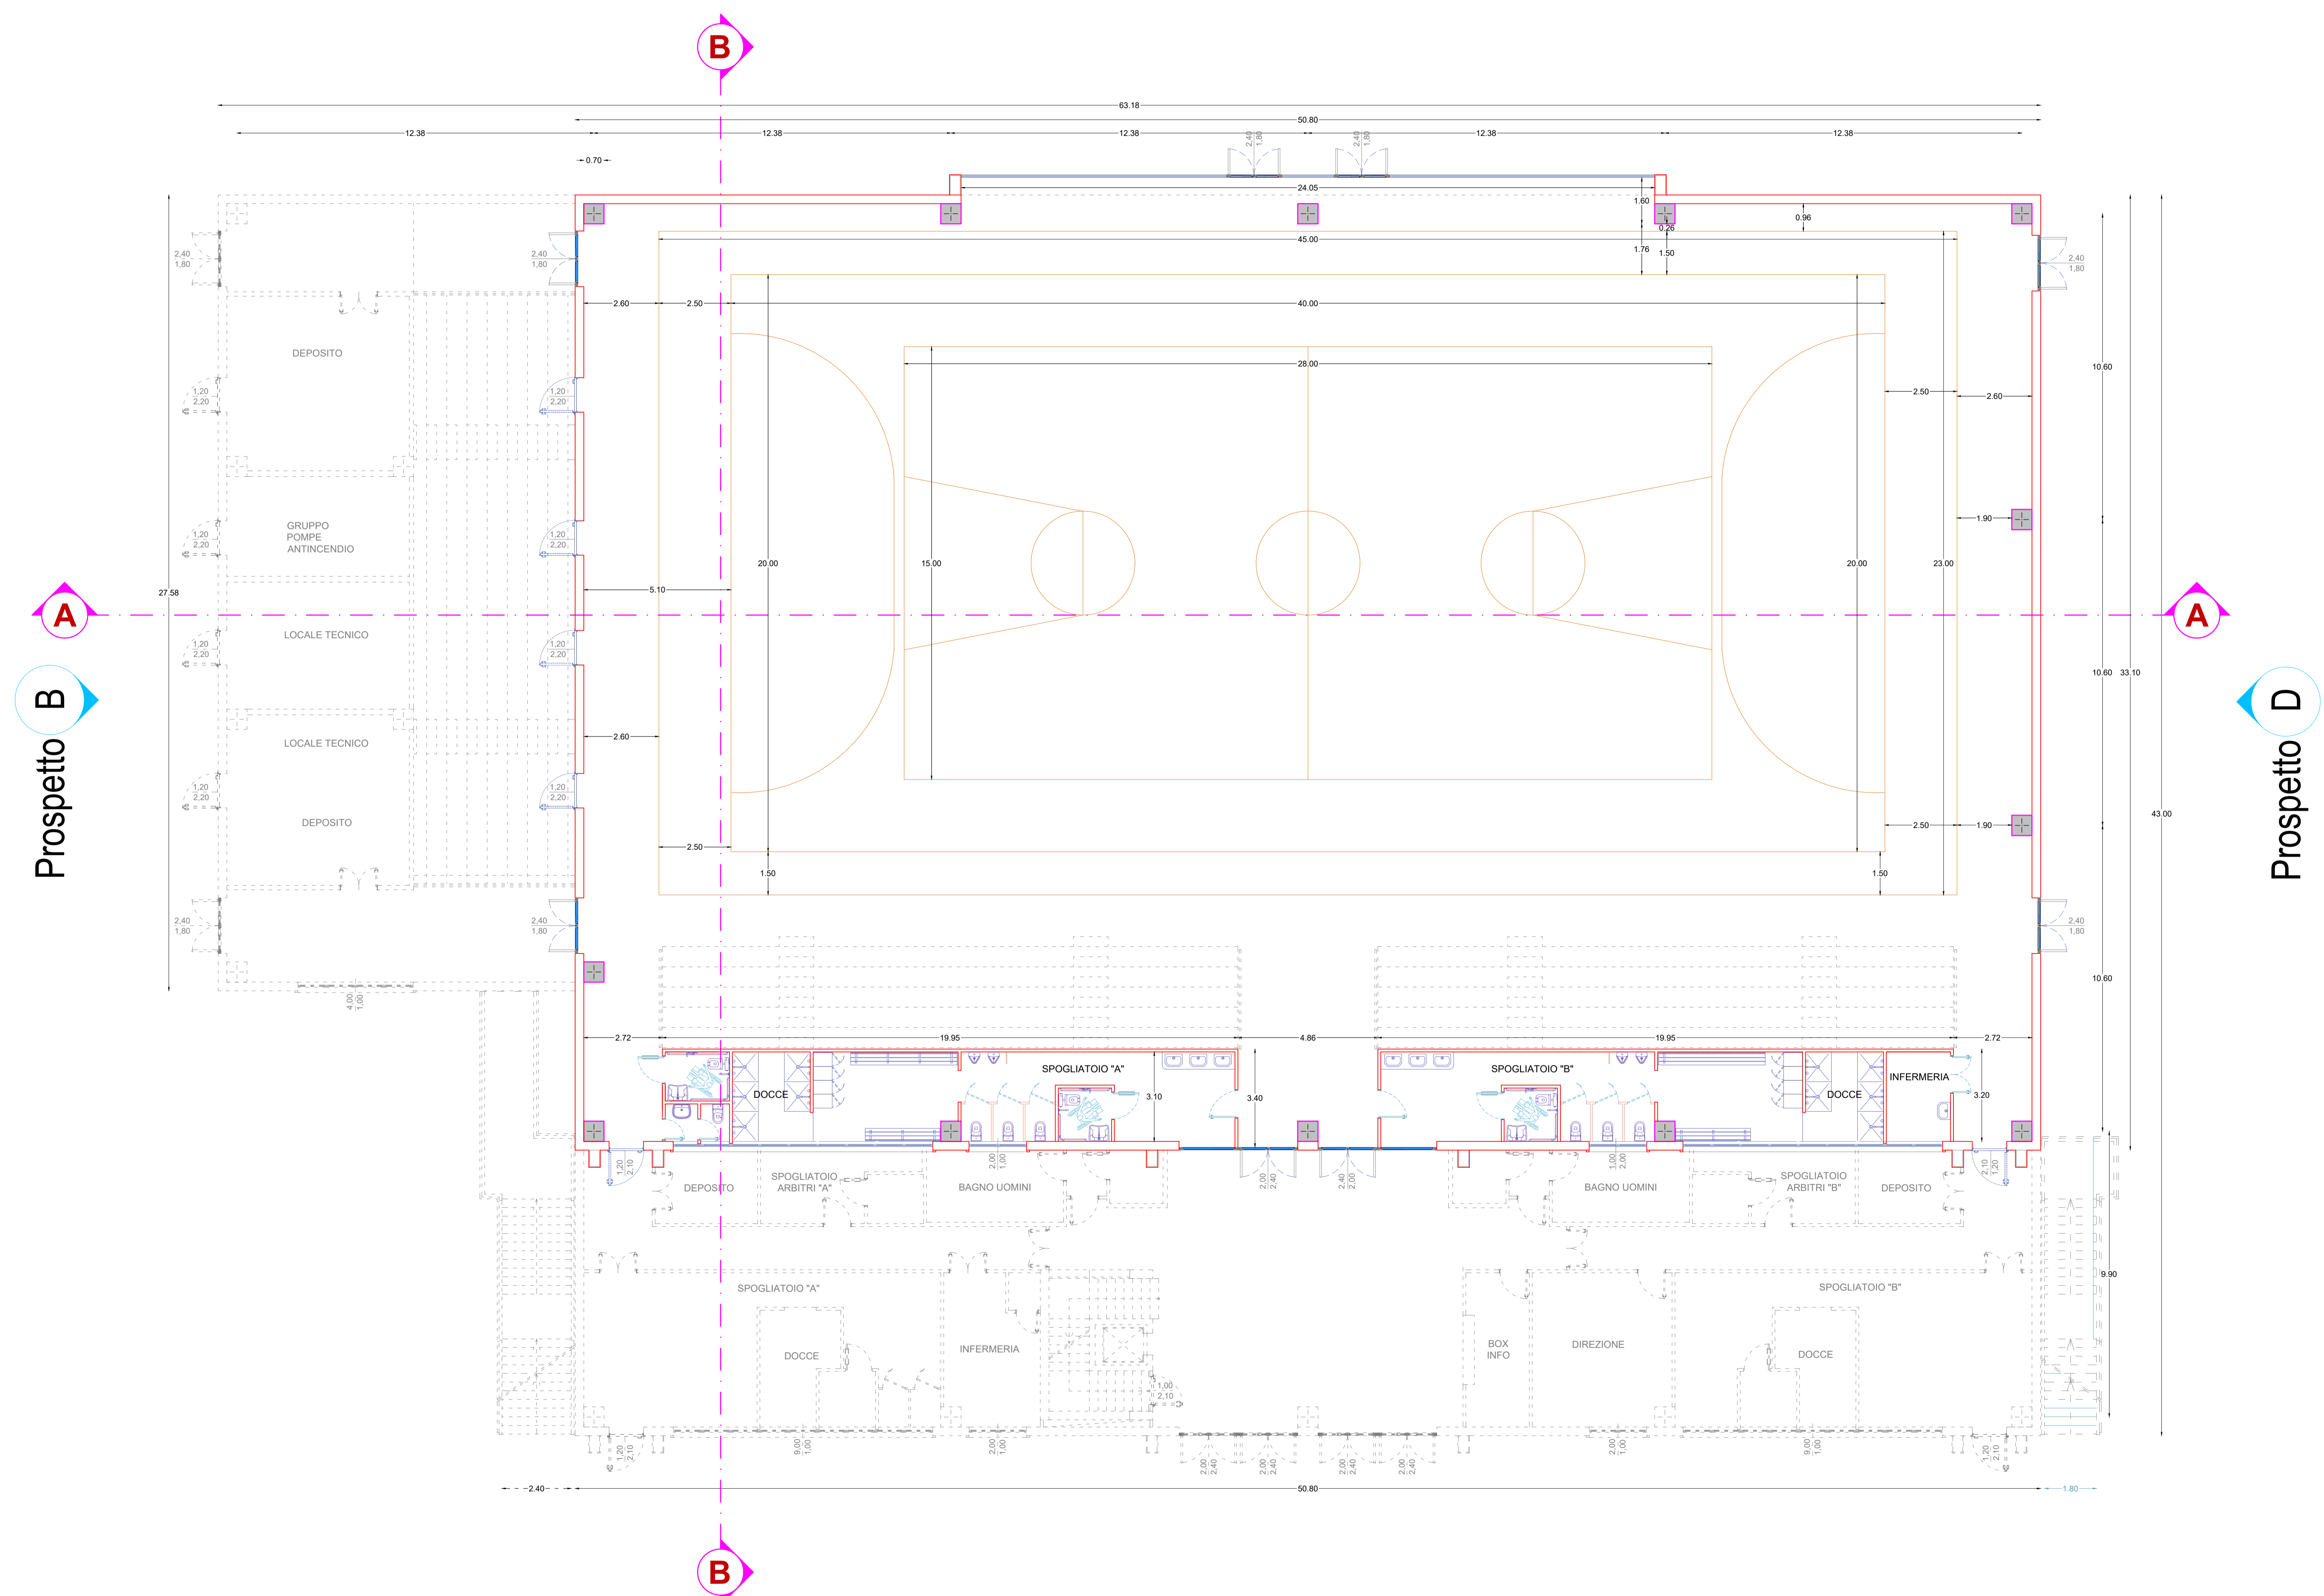

Prospetto B

Prospetto D

Prospetto A

REGIONE MOLISE
COMUNE di ISERNIA
MEDAGLIA D'ORO

PIANO NAZIONALE DI RIPRESA E RESILIENZA (PNRR)
MISSIONE 5 COMPONENTE C2 INVESTIMENTO 3.1
Finanziato dall'unione europea - nextgenerationeu

PROGETTO PER LA REALIZZAZIONE DEL
"NUOVO IMPIANTO POLIVALENTE INDOOR PER LE SEGUENTI DISCIPLINE:
PALLA A VOLO; BASKET; CALCIO A 5; GINNASTICA, SCHERMA"
CUP J55B22000280006

PROGETTO DI FATTIBILITA' TECNICO ED ECONOMICA
(Redatto ai sensi del D.Lgs. n. 50/2016)

RESPONSABILE UNICO DEL PROCEDIMENTO
Ing. Antonio RICCHIUTI

PROGETTAZIONE
Ing. Agapito Franco PELLECCIA Arch. Tonino FABRIZIO Ing. Roberto MONACO

CONSULENZA ARCHEOLOGICA
Dott. Vincenzo GENTILE

CONSULENZA GEOLOGICA
Dott. Giovanni ROSSI


PROGETTO 5.9	A4 piegato	1:100	marzo 2023
n° prog.	formato	revisione	Data

titolo
PROGETTO 1° LOTTO FUNZIONALE
-PIANTA PIANO TERRA-

Pianta Piano Primo +4.20- Progetto

Prospetto C


Scala 1:100
0m 1 2 3 4 5m 10m

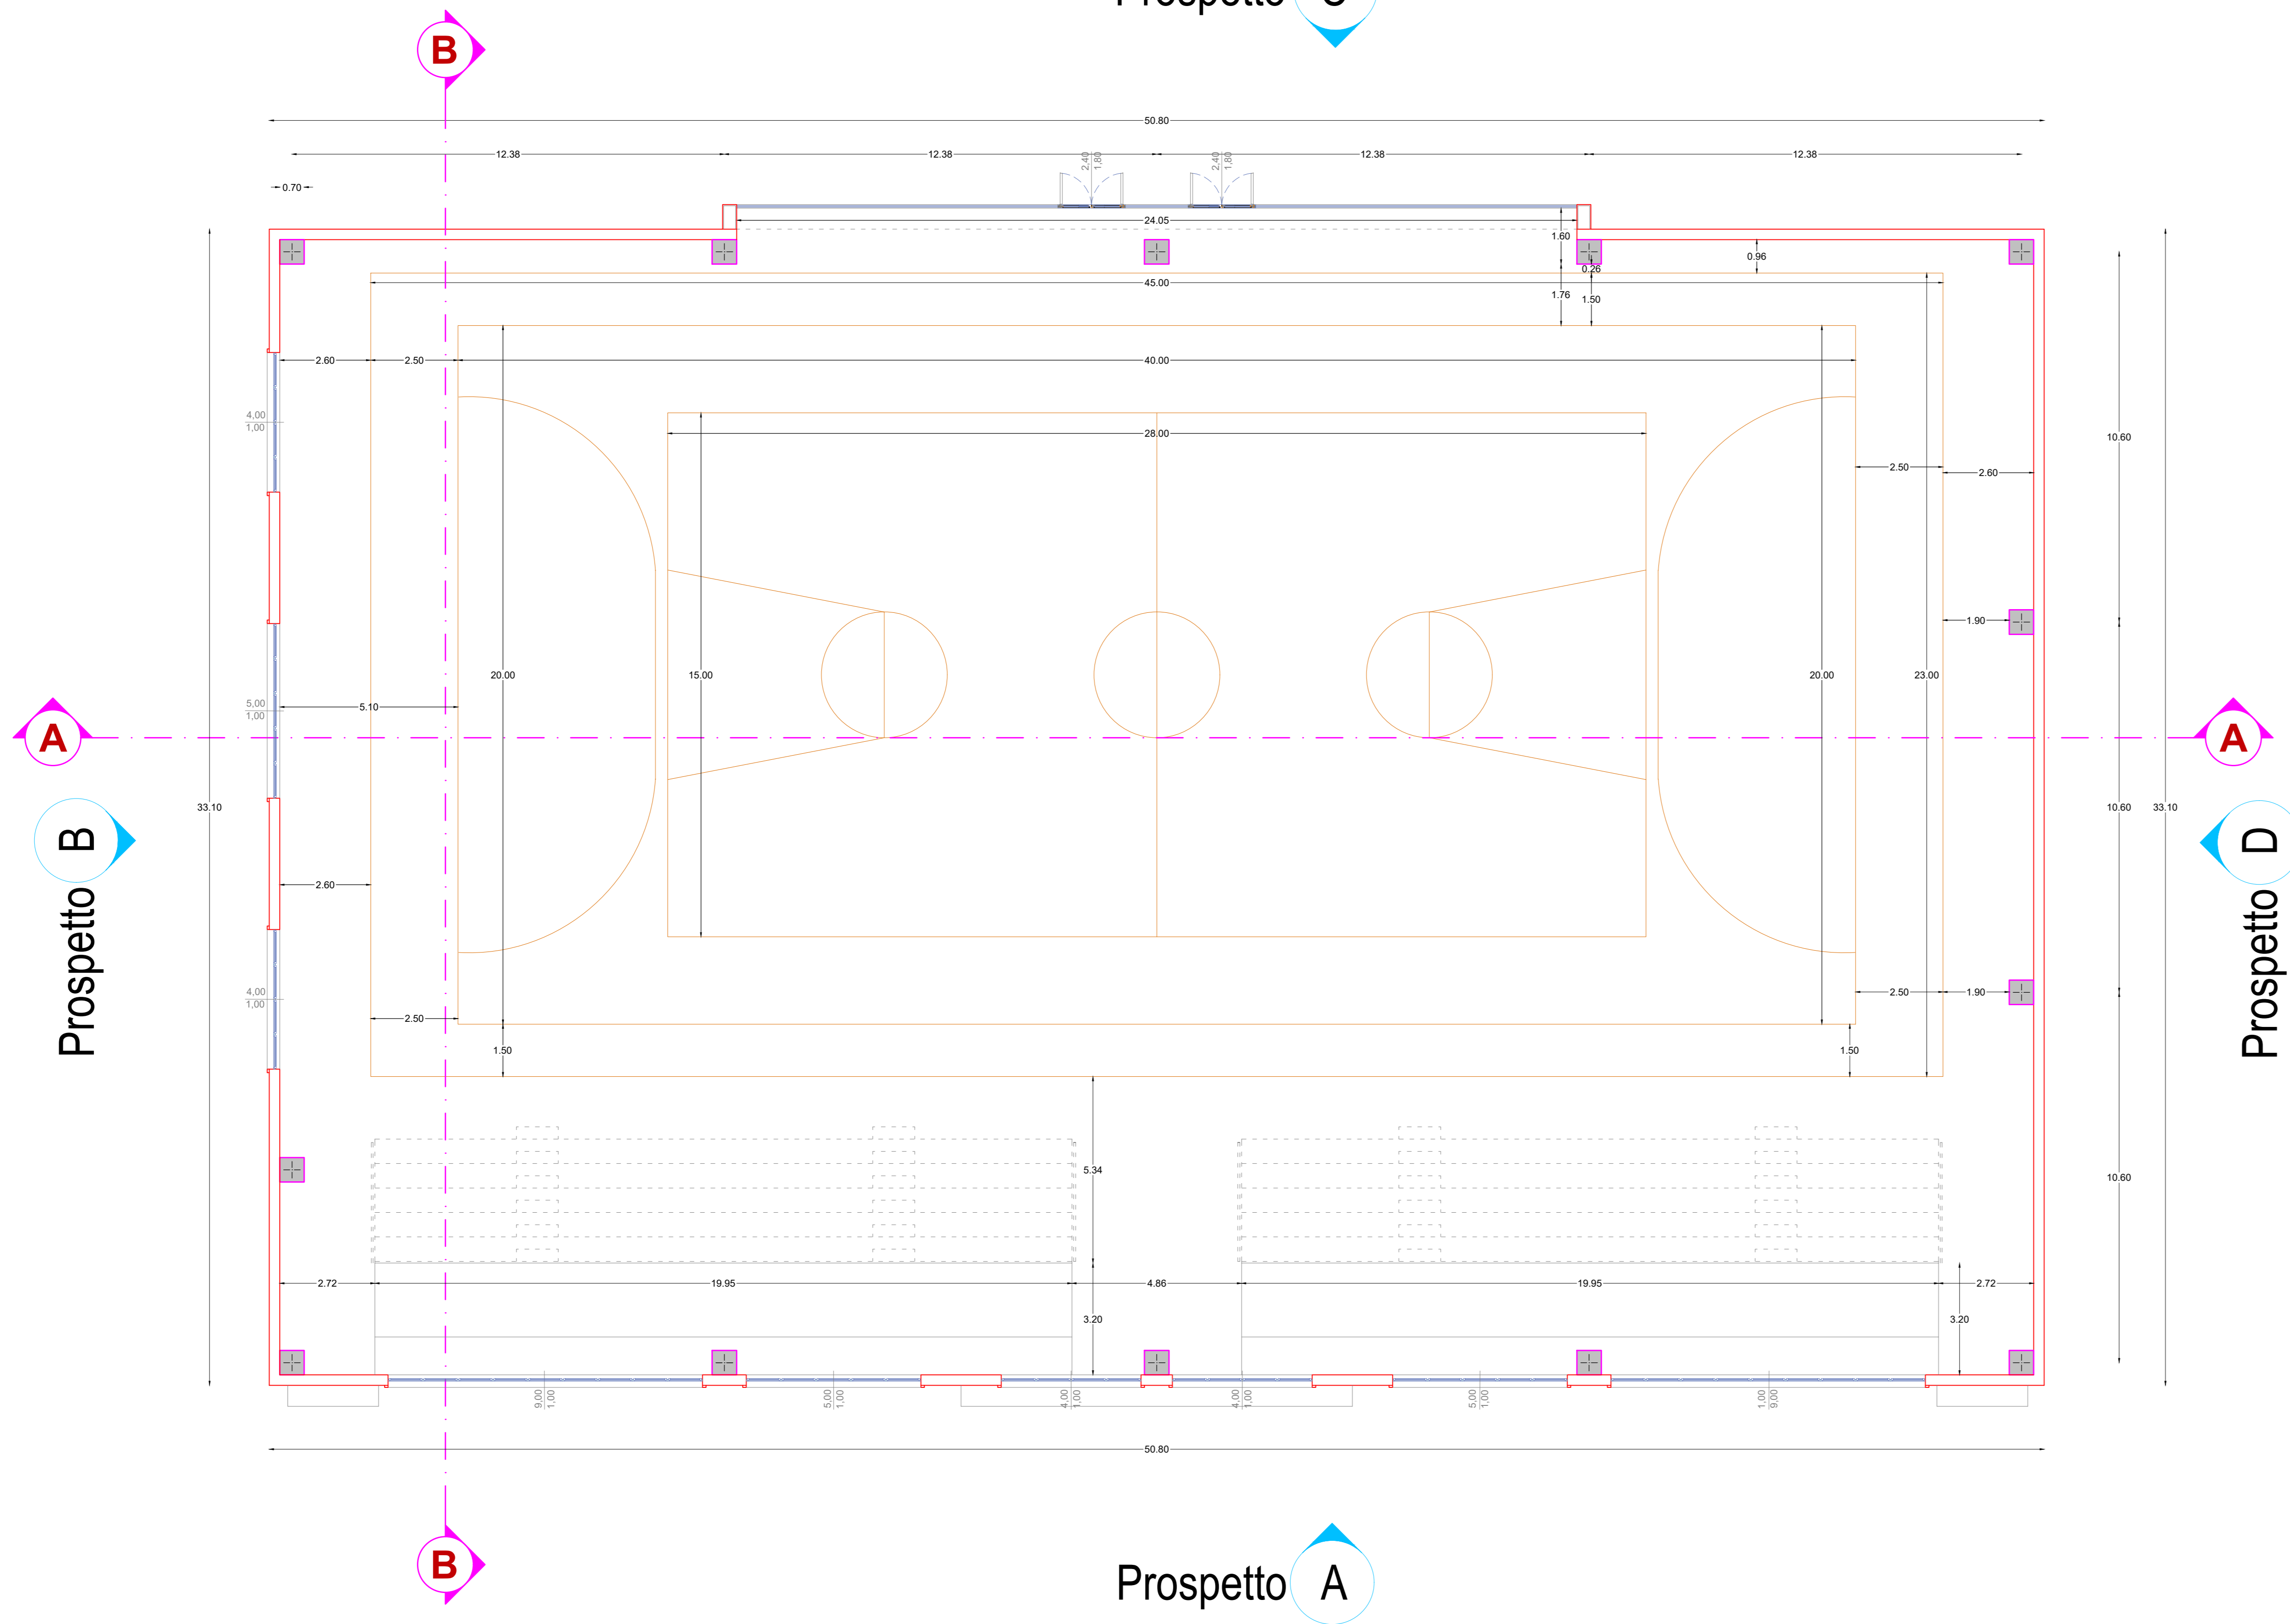

Pianta Copertura +13.95 - Progetto

Prospetto C





Scala 1:100
0m 1 2 3 4 5m 10m

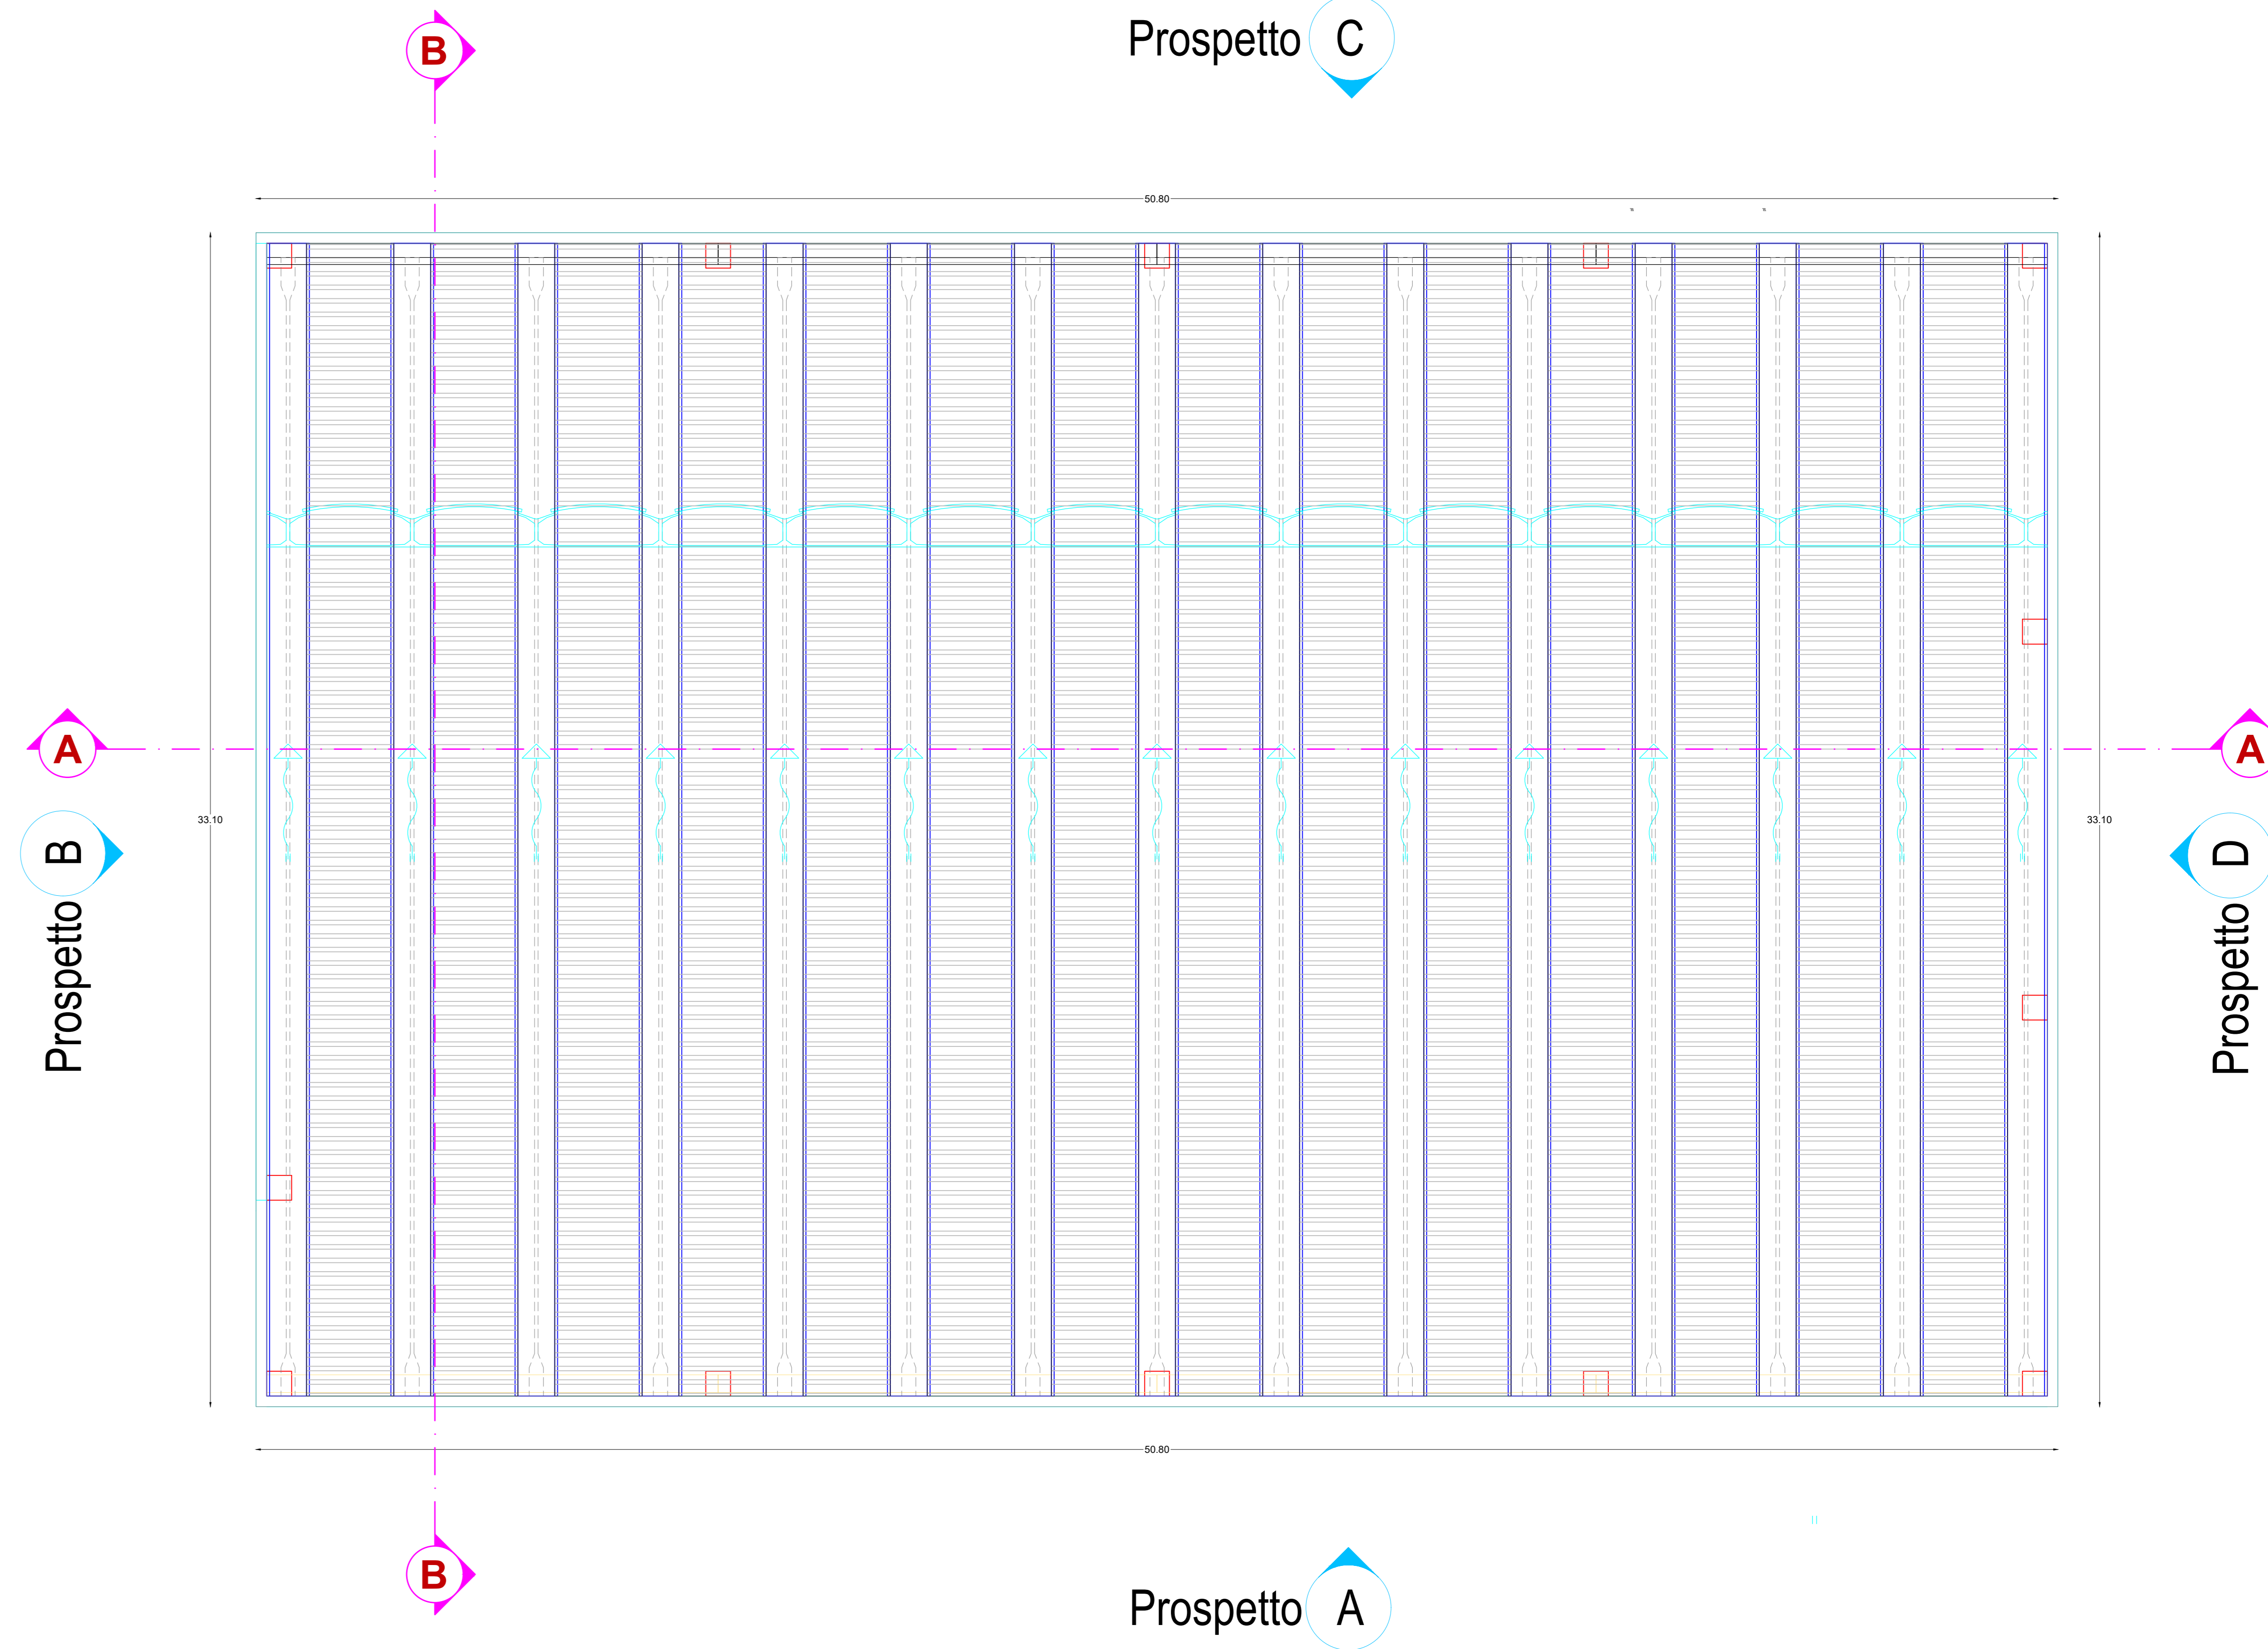

<p>REGIONE MOLISE COMUNE di ISERNIA <small>MEDAGLIA D'ORO</small></p>	
<p>Finanziato dall'Unione europea NextGenerationEU</p> <p>PIANO NAZIONALE DI RIPRESA E RESILIENZA (PNRR) MISSIONE 5 COMPONENTE C2 INVESTIMENTO 3.1 Finanziato dall'unione europea - nextgenerationeu</p>	
<p>PROGETTO PER LA REALIZZAZIONE DEL "NUOVO IMPIANTO POLIVALENTE INDOOR PER LE SEGUENTI DISCIPLINE: PALLA A VOLO; BASKET; CALCIO A 5; GINNASTICA, SCHERMA" CUP J55B22000280006</p>	
<p>PROGETTO DI FATTIBILITA' TECNICO ED ECONOMICA (Redatto ai sensi del D.Lgs. n. 50/2016)</p>	
<p>RESPONSABILE UNICO DEL PROCEDIMENTO Ing. Antonio RICCHIUTI</p>	
<p>PROGETTAZIONE Ing. Agapito Franco PELLECCIA Arch. Tonino FABRIZIO Ing. Roberto MONACO</p>	
<p>CONSULENZA ARCHEOLOGICA Dott. Vincenzo GENTILE</p>	<p>CONSULENZA GEOLOGICA Dott. Giovanni ROSSI</p>
<p>PROGETTO 5.h</p>	<p>A4 pagato</p>
<p>1:100</p>	<p>marzo 2023</p>
<p>PROGETTO 1° LOTTO FUNZIONALE -PIANTE PIANO PRIMO E COPERTURA-</p>	

Prospetti - Progetto

Scala 1:100
0m 1 2 3 4 5m 10m

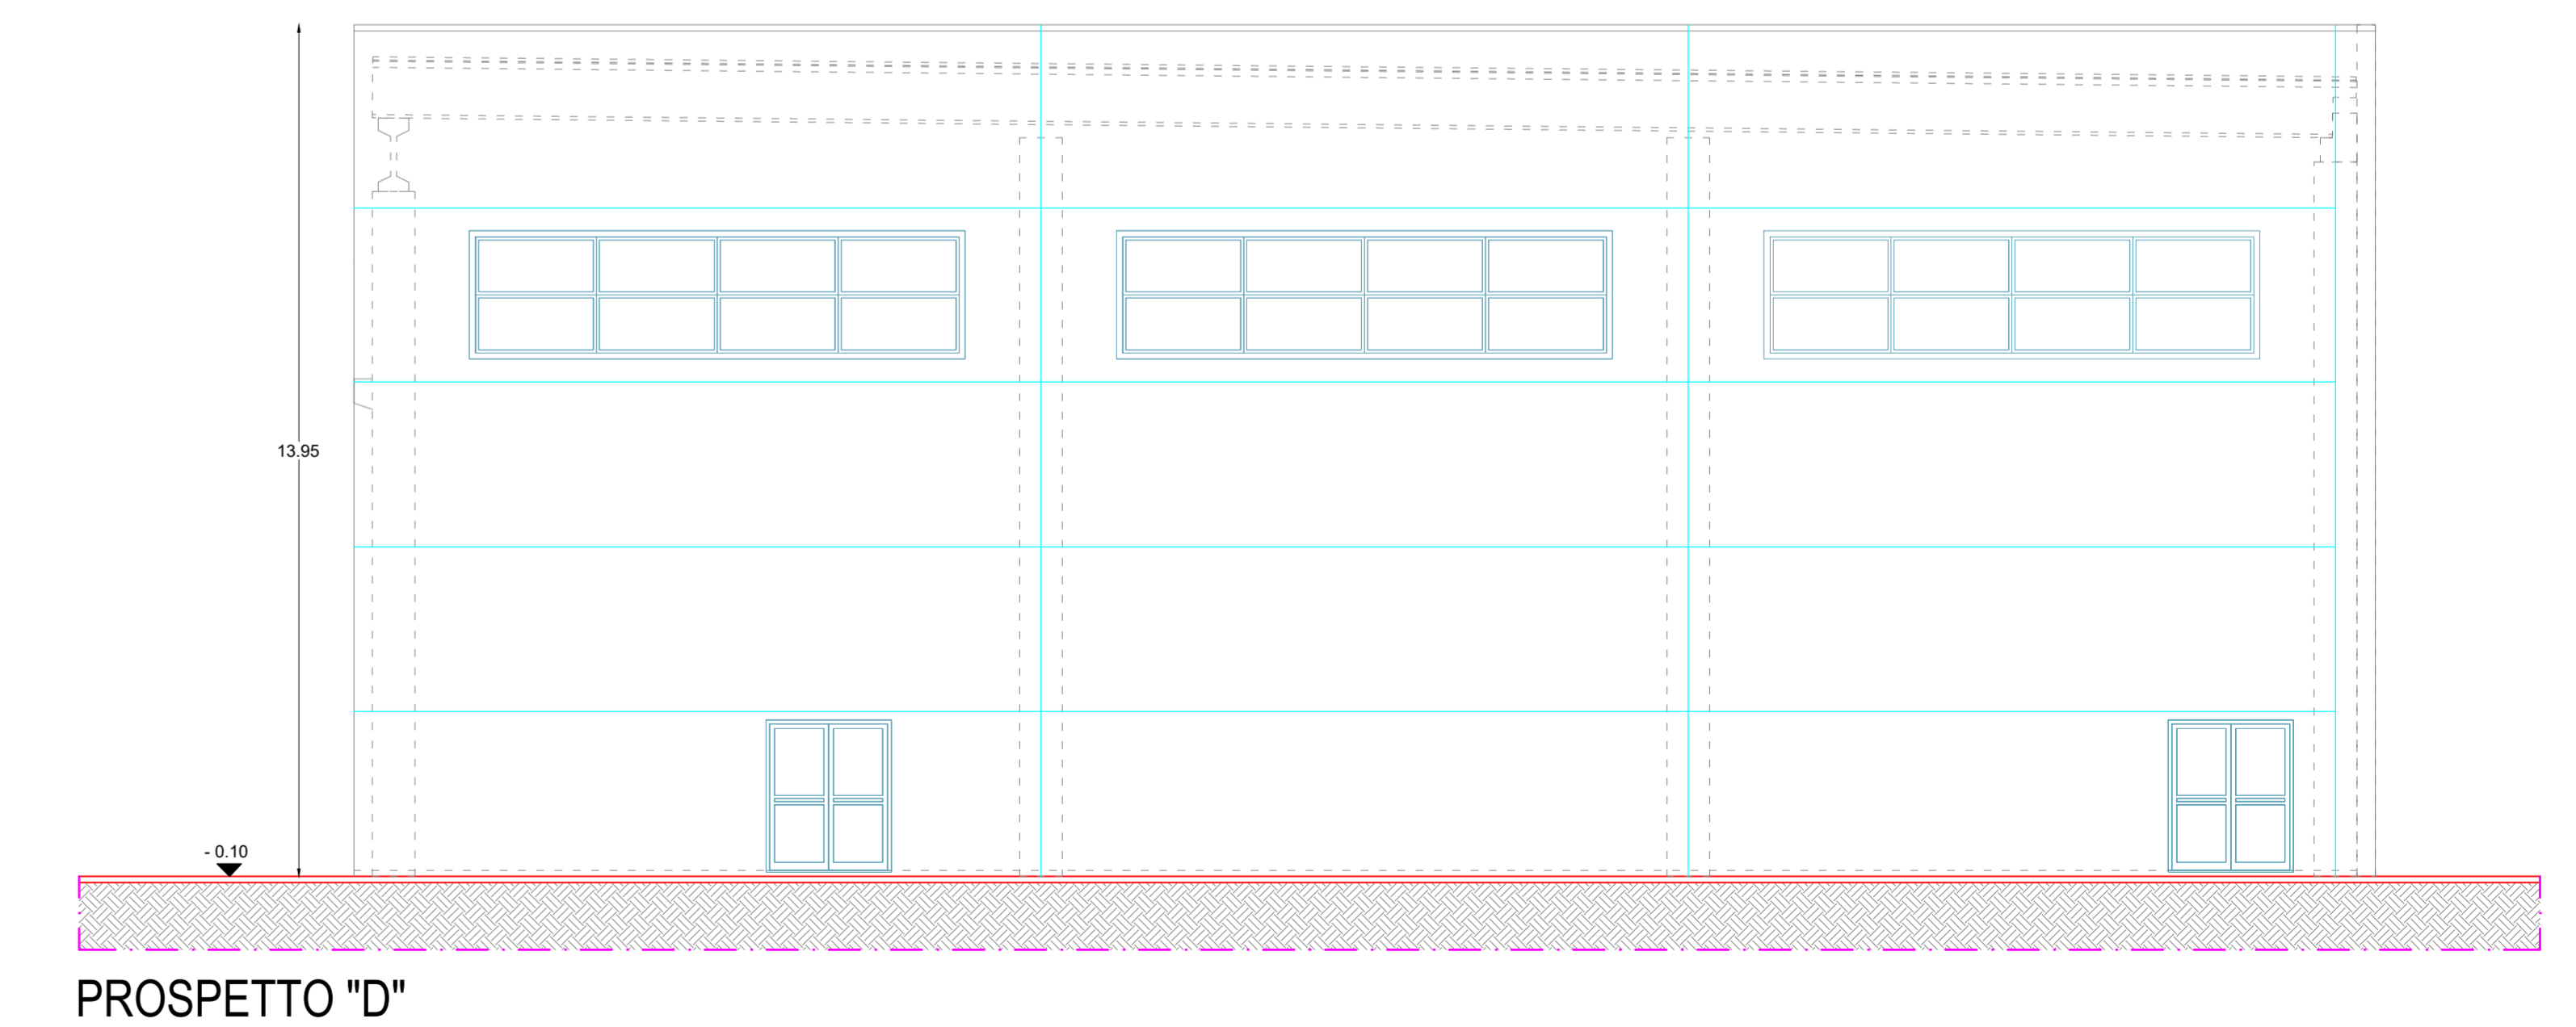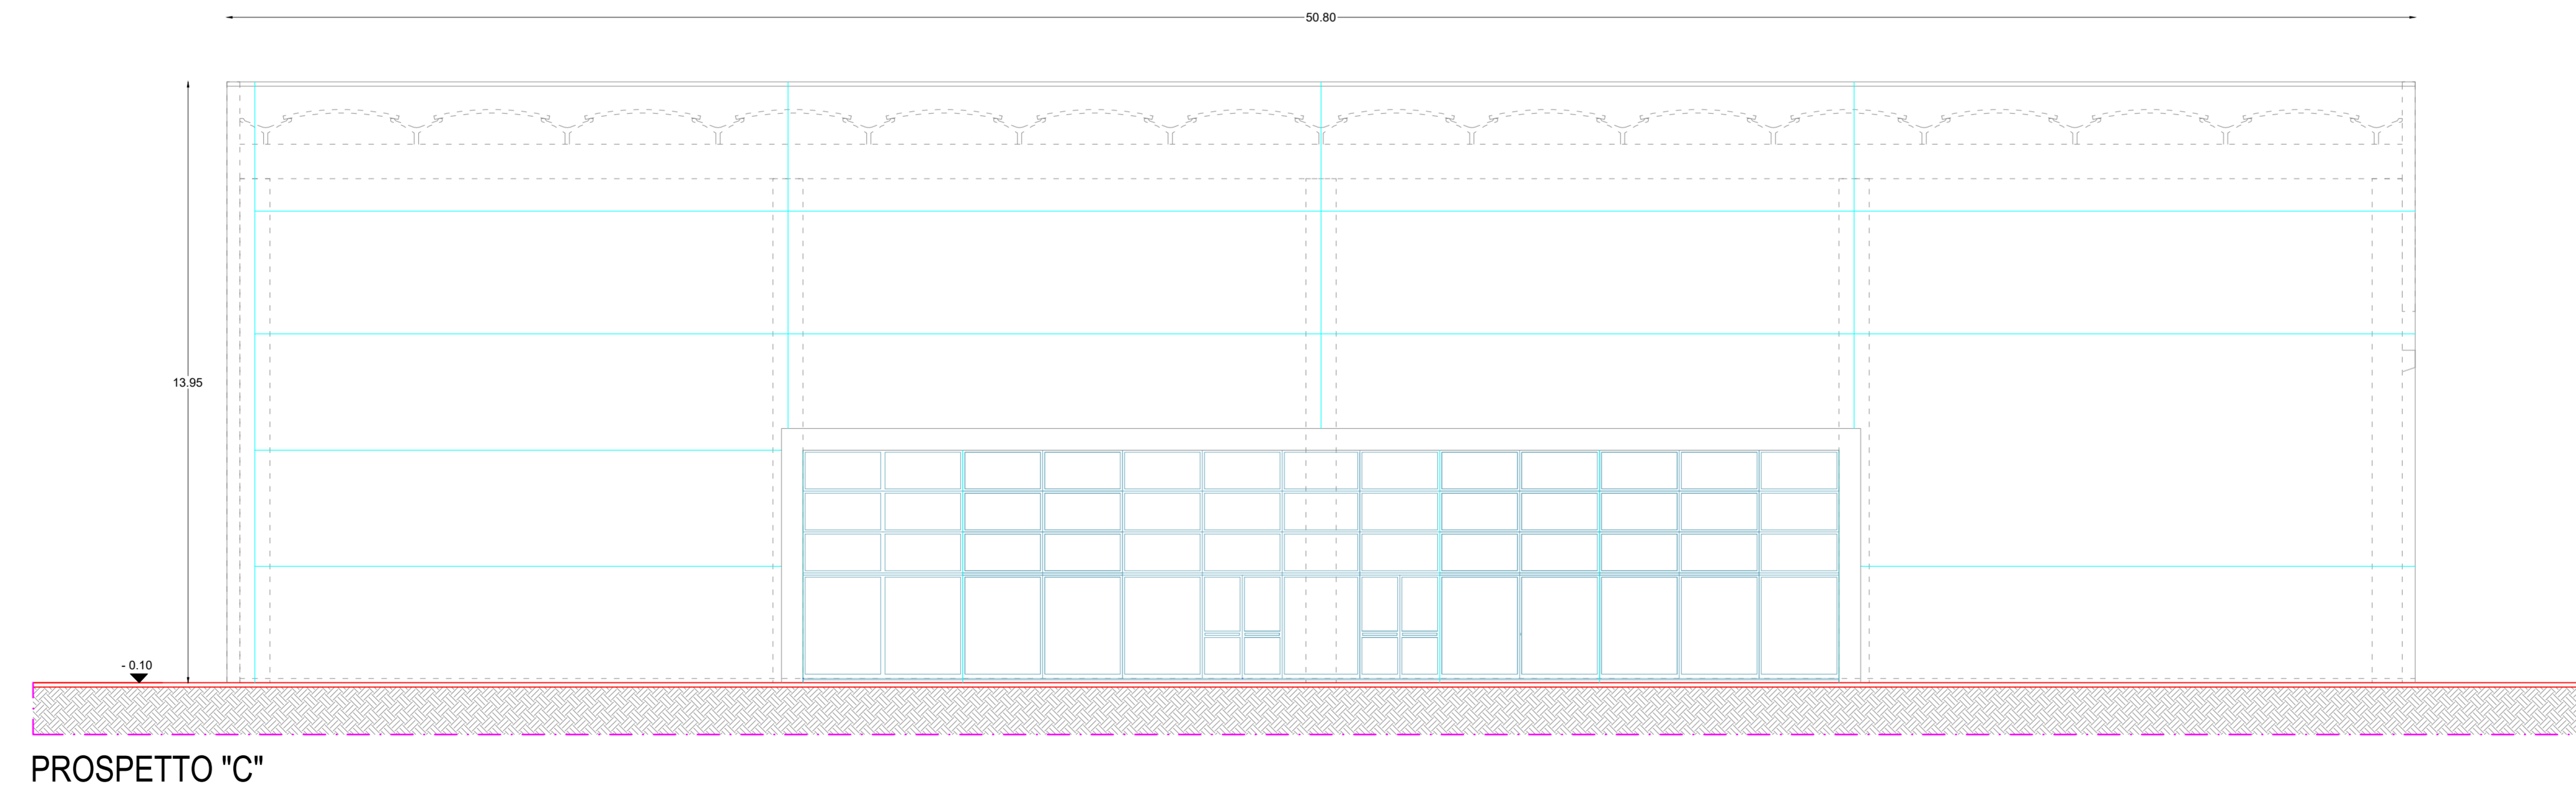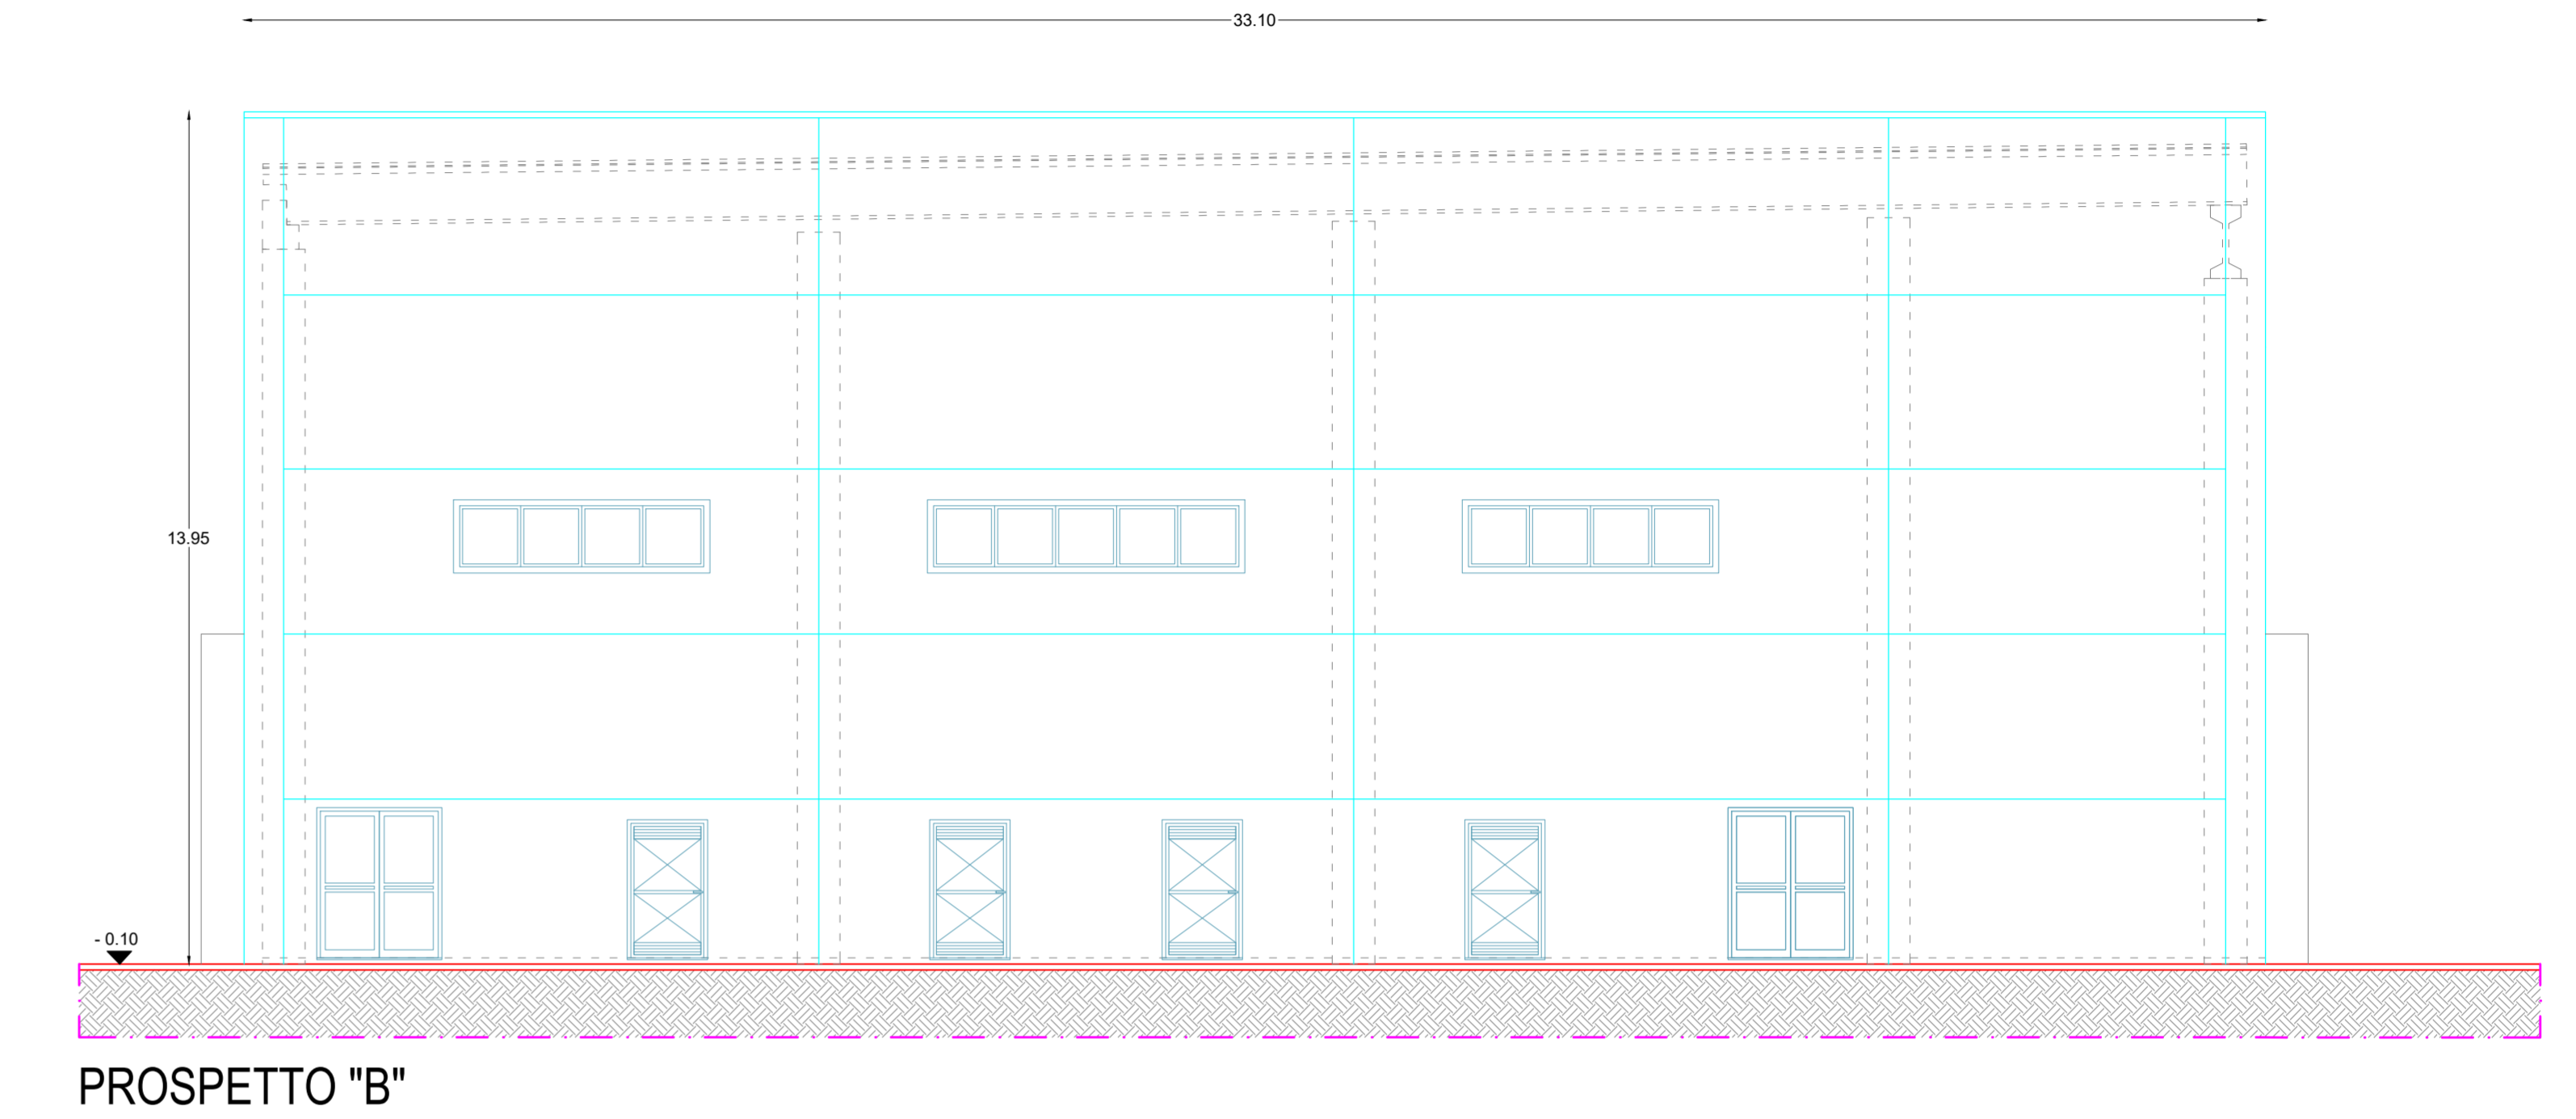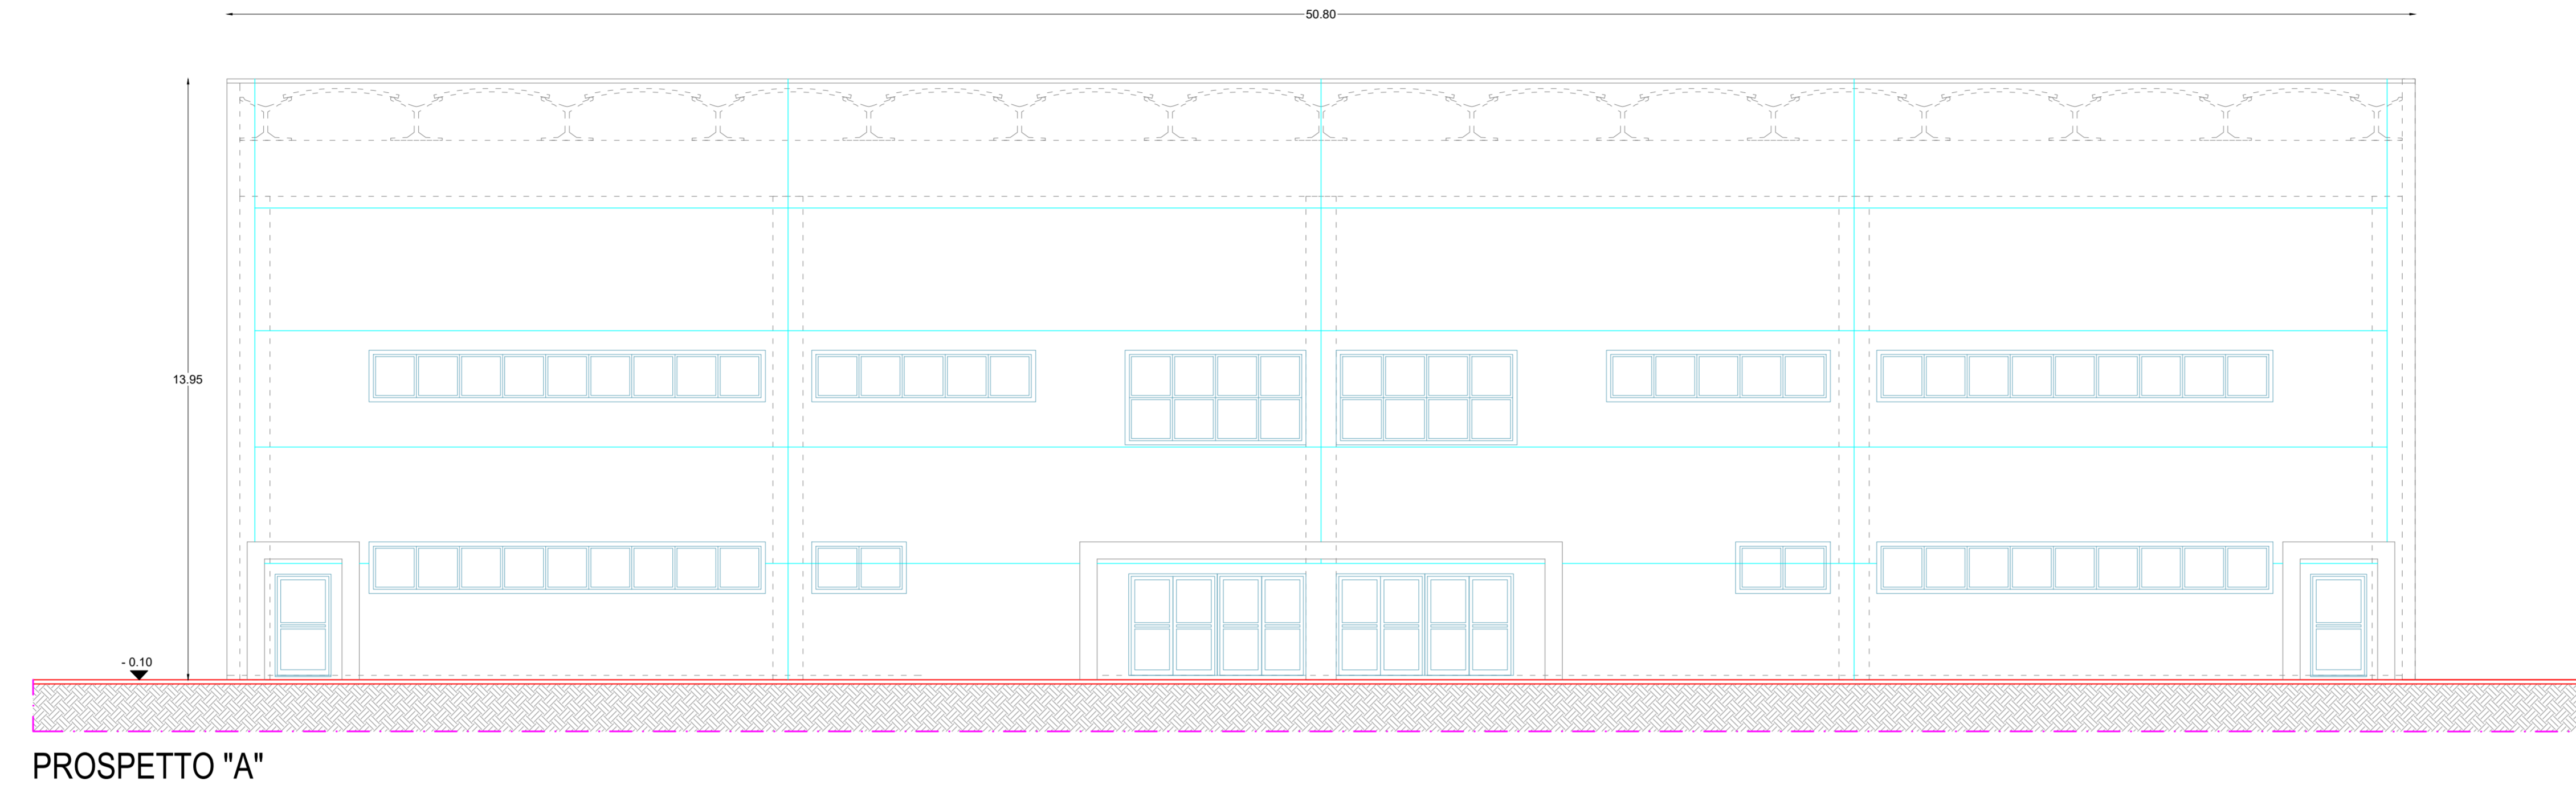

 REGIONE MOLISE COMUNE di ISERNIA <small>MEDAGLIA D'ORO</small>			
 Finanziato dall'Unione europea <small>NextGenerationEU</small>		PIANO NAZIONALE DI RIPRESA E RESILIENZA (PNRR) <small>MISSIONE 5 COMPONENTE C2 INVESTIMENTO 3.1</small> <small>Finanziato dall'unione europea - nextgenerationeu</small>	
PROGETTO PER LA REALIZZAZIONE DEL "NUOVO IMPIANTO POLIVALENTE INDOOR PER LE SEGUENTI DISCIPLINE: PALLA A VOLO; BASKET; CALCIO A 5; GINNASTICA, SCHERMA" <small>CUP J55B22000280006</small>			
PROGETTO DI FATTIBILITA' TECNICO ED ECONOMICA <small>(Redatto ai sensi del D.Lgs. n. 50/2016)</small>			
RESPONSABILE UNICO DEL PROCEDIMENTO <small>Ing. Antonio RICCHIUTI</small>			
PROGETTAZIONE <small>Ing. Agapito Franco PELLECCCHIA Arch. Tonino FABRIZIO Ing. Roberto MONACO</small>			
CONSULENZA ARCHEOLOGICA <small>Dott. Vincenzo GENTILE</small>		CONSULENZA GEOLOGICA <small>Dott. Giovanni ROSSI</small>	
PROGETTO 5.i	A4 <small>piegato</small>	1:100	marzo 2023
<small>n° prog.</small>	<small>formato</small>	<small>revisione</small>	<small>scala</small>
<small>Data</small>			
<small>titolo</small> PROGETTO 1° LOTTO FUNZIONALE -PROSPETTI-			



REGIONE MOLISE
COMUNE di ISERNIA



MEDAGLIA D'ORO



PIANO NAZIONALE DI RIPRESA E RESILIENZA (PNRR)
MISSIONE 5 COMPONENTE C2 INVESTIMENTO 3.1
Finanziato dall'unione europea - nextgenerationeu

PROGETTO PER LA REALIZZAZIONE DEL
"NUOVO IMPIANTO POLIVALENTE INDOOR PER LE SEGUENTI DISCIPLINE:
PALLA A VOLO; BASKET; CALCIO A 5; GINNASTICA, SCHERMA"
CUP J55B22000280006

PROGETTO DI FATTIBILITA' TECNICO ED ECONOMICA
(Redatto ai sensi del D.Lgs. n. 50/2016)

RESPONSABILE UNICO DEL PROCEDIMENTO

Ing. Antonio RICCHIUTI

PROGETTAZIONE

Ing. Agapito Franco PELLECCIA

Arch. Tonino FABRIZIO

Ing. Roberto MONACO

CONSULENZA ARCHEOLOGICA

CONSULENZA GEOLOGICA

Dott. Vincenzo GENTILE

Dott. Giovanni ROSSI

PROGETTO

5.m

A4
piegato

marzo 2023

n° prog.

formato

revisione




scala

Data

titolo

FOTO INSERIMENTI

STATO DI FATTO

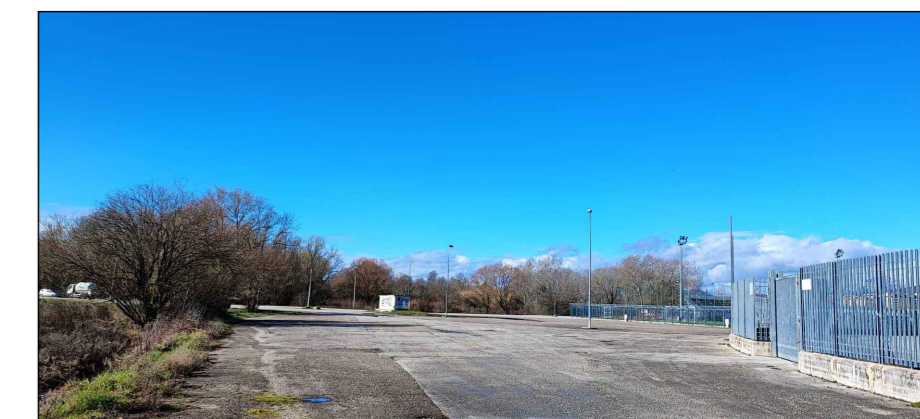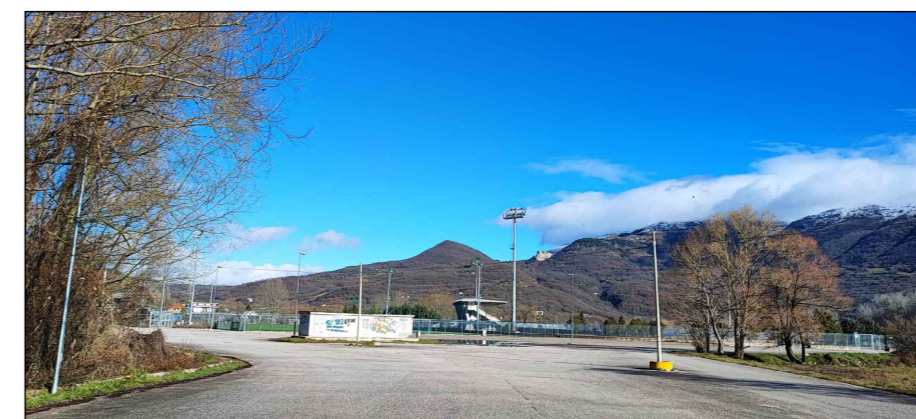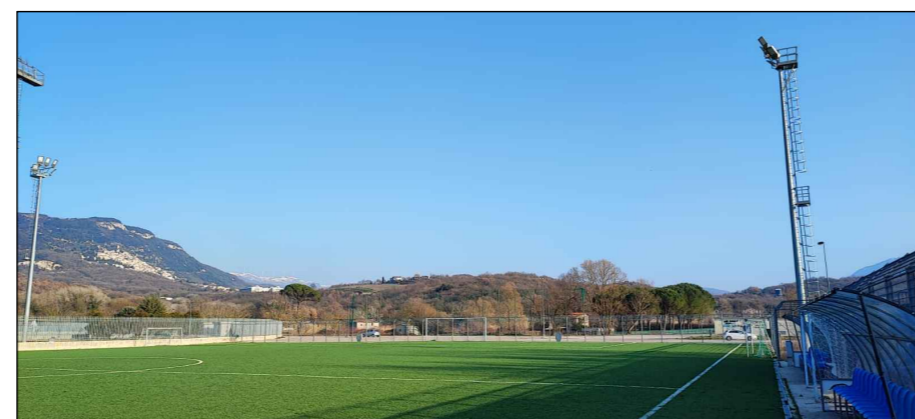

STATO DI PROGETTO - PROGETTO GENERALE



STATO DI PROGETTO - 1° LOTTO FUNZIONALE

