



INCREMENTO DELL'OFFERTA DI SERVIZI PER LA PRIMA INFANZIA MEDIANTE
CREAZIONE DI NUOVI POSTI DA RICONVERSIONE IN ASILO NIDO DEL
PALAZZO COMUNALE DE BAGGIS, IN CORSO MARCELLI

Committente:

COMUNE DI ISERNIA

PIAZZA MARCONI, 3 - 86170 ISERNIA (IS)
Tel. 08654491

Firma

Elaborato:

PIANTE, PROSPETTI E SEZIONI
POST OPERAM
(AGGIORNAMENTO)

Scala: 1:100
Data: MAGGIO 2023
Revisione: Rev. 1 Prescrizione parere paesaggistico

Progettista:

DM CONSULTING SRL


Via Giovanni XXIII, 109 - 86170 ISERNIA (IS)
E-mail: dm.consulting@isernia@gmail.com - Pec: dm.consulting@legalmail.it

Firma




PIANO NAZIONALE DI RIPRESA E RESILIENZA (PNRR)
MISSIONE 4 COMPONENTE C1 INVESTIMENTO 1.1
Finanziato dall'Unione Europea - NextGenerationEU


PIANO TERRA

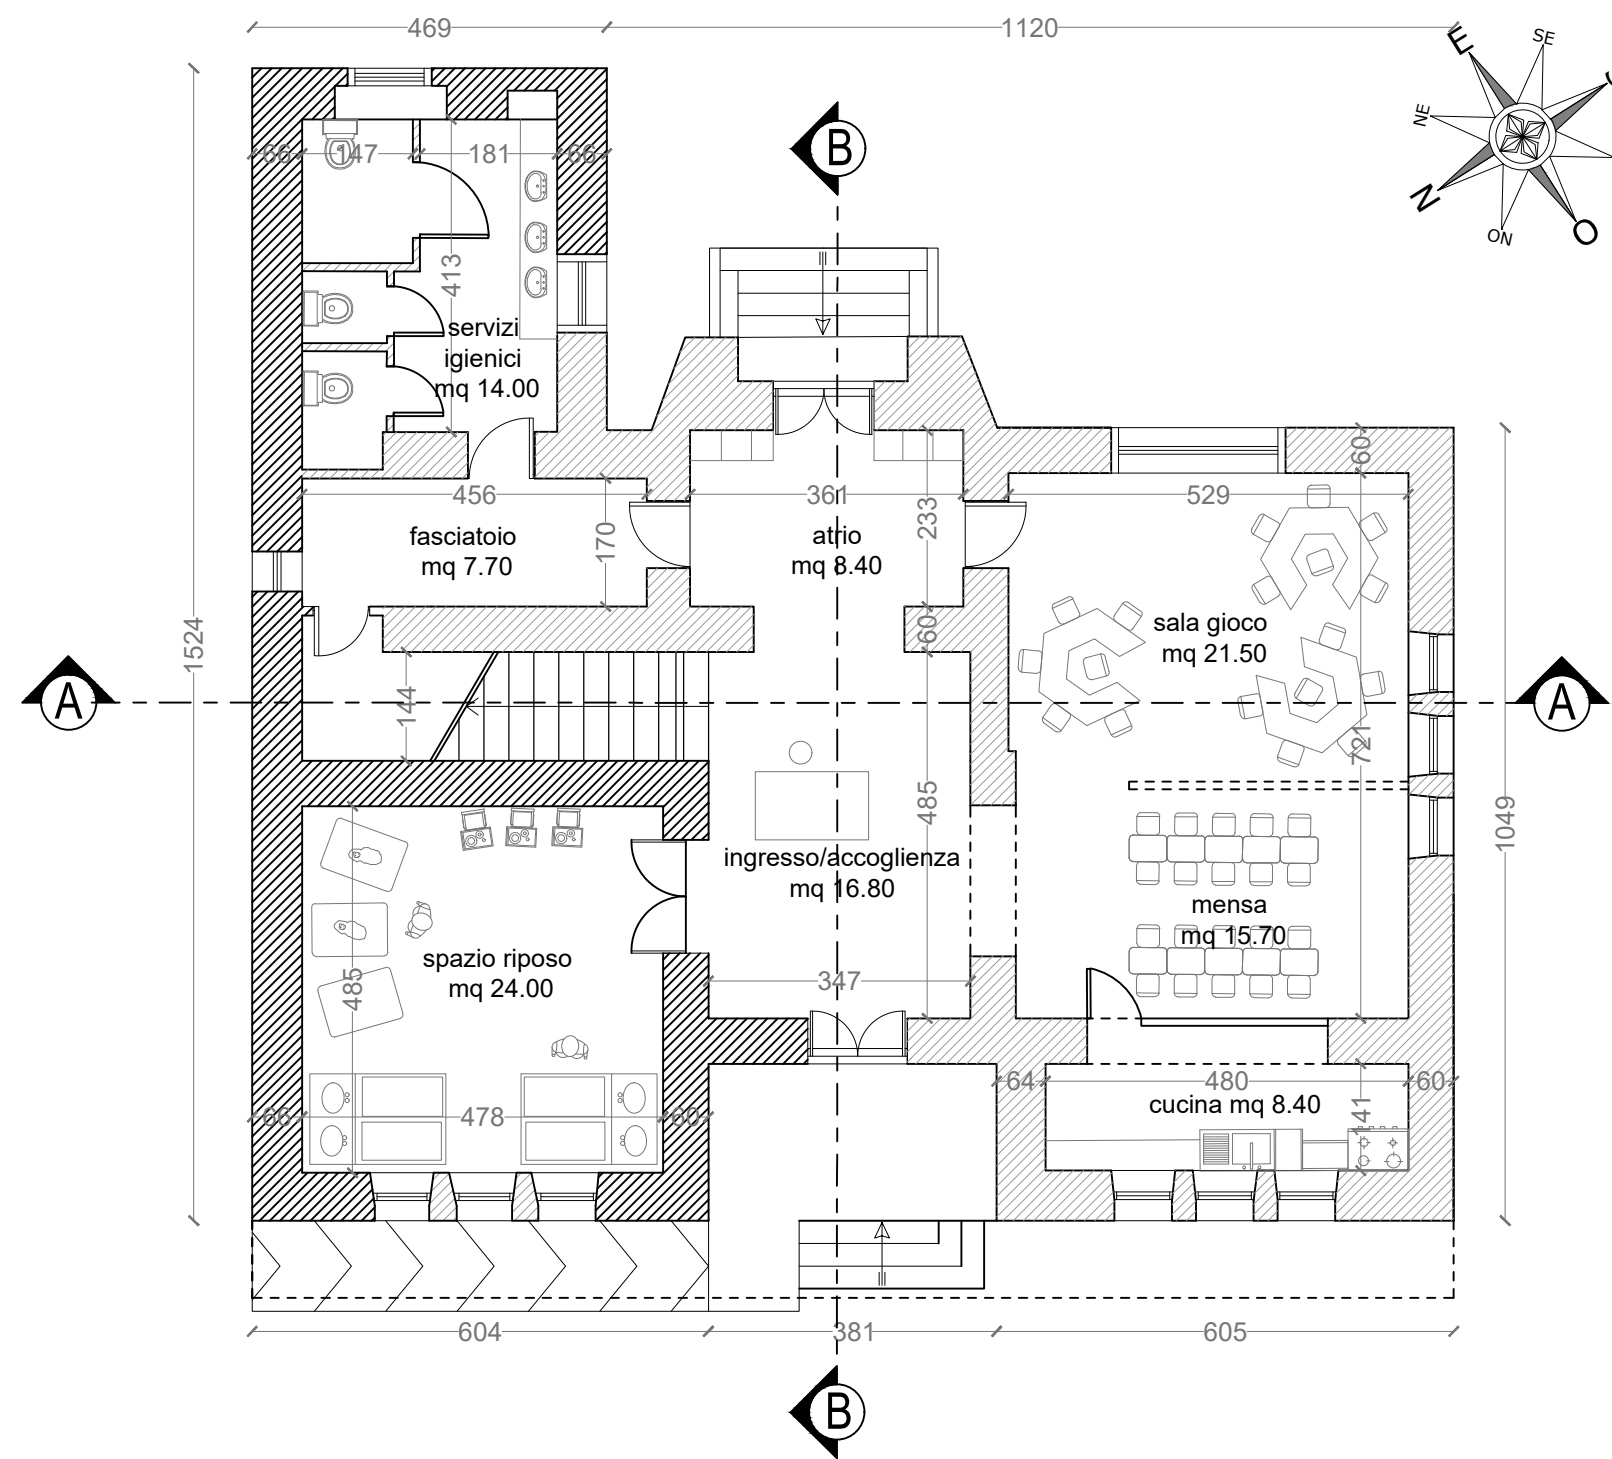


PIANO PRIMO

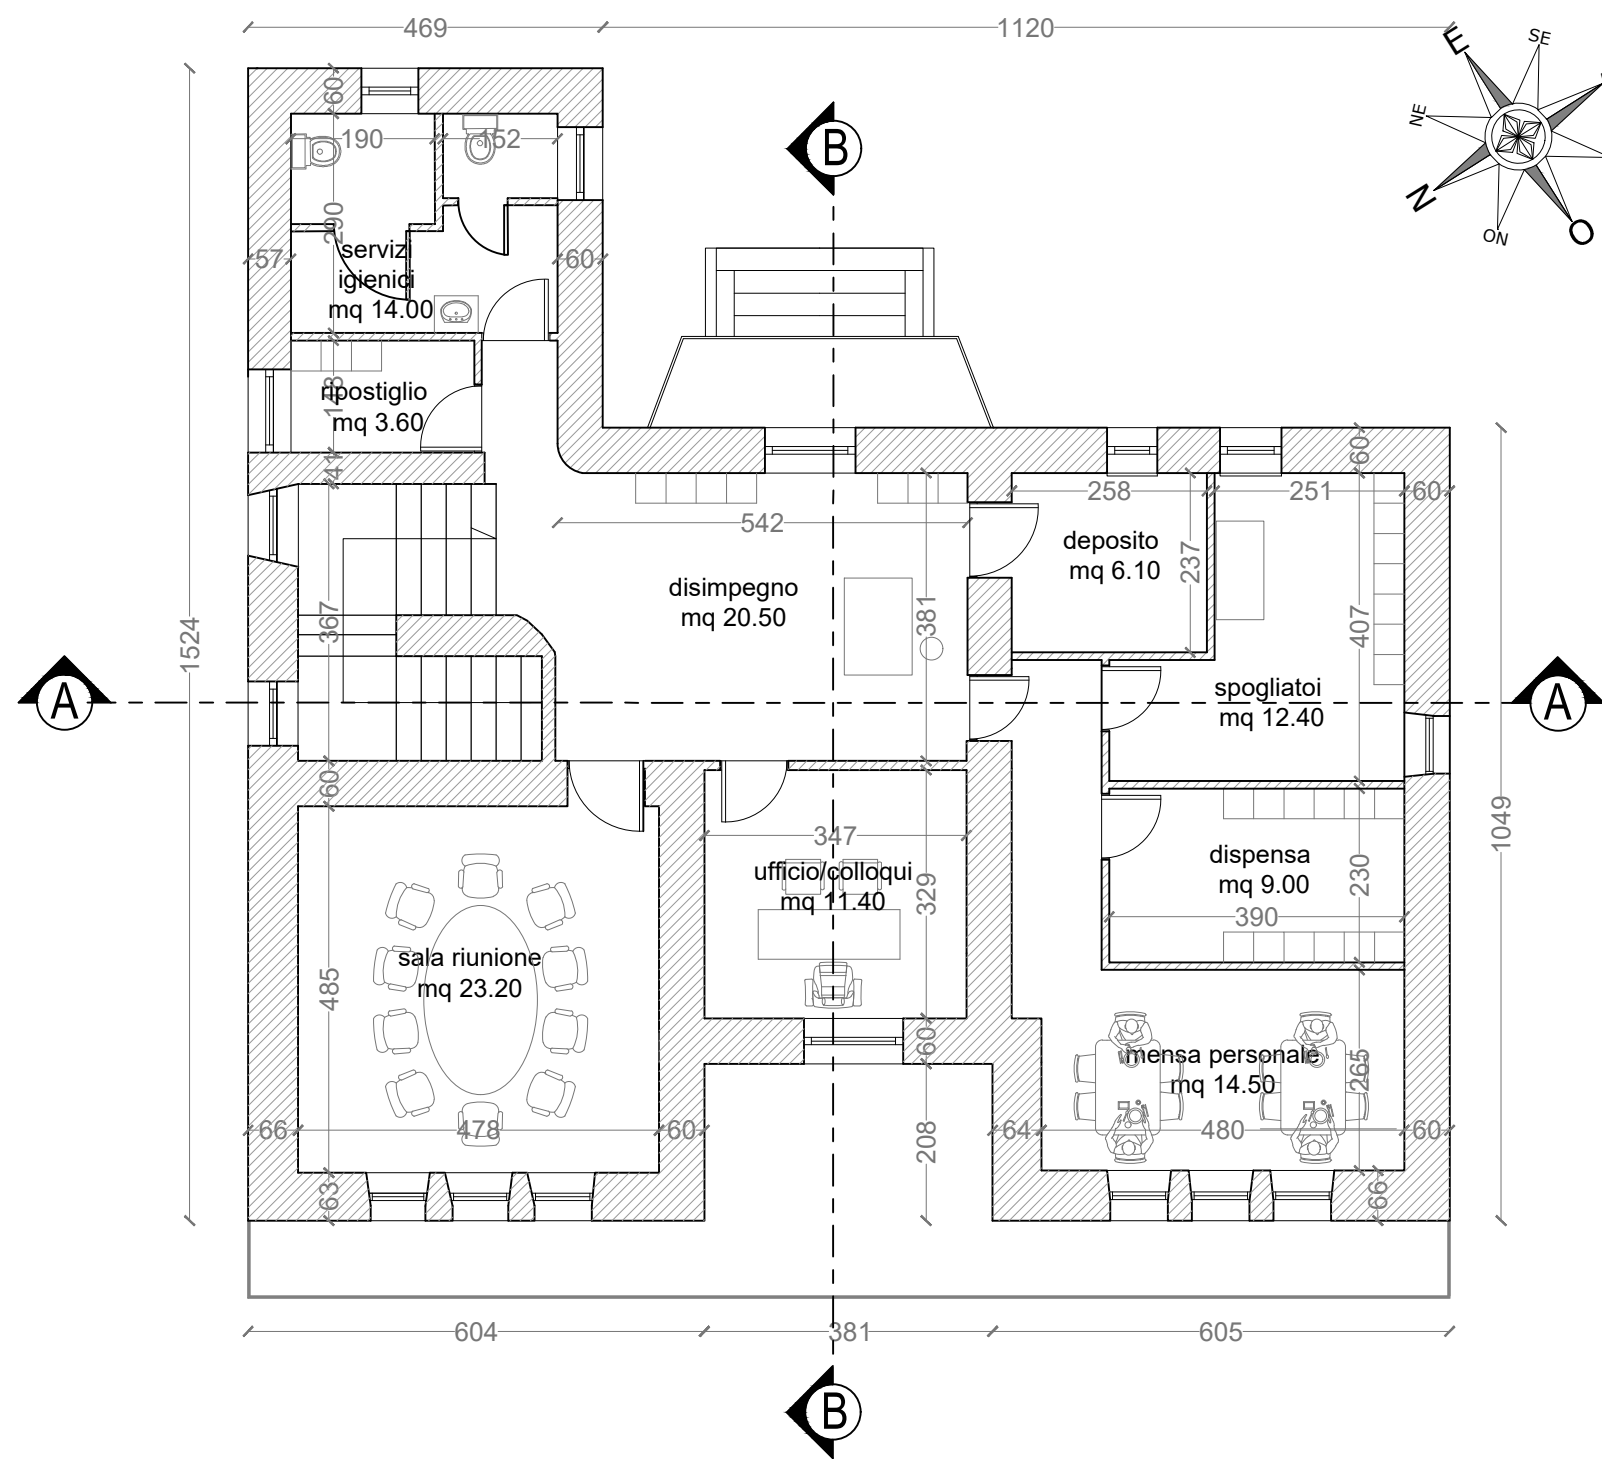


COPERTURA

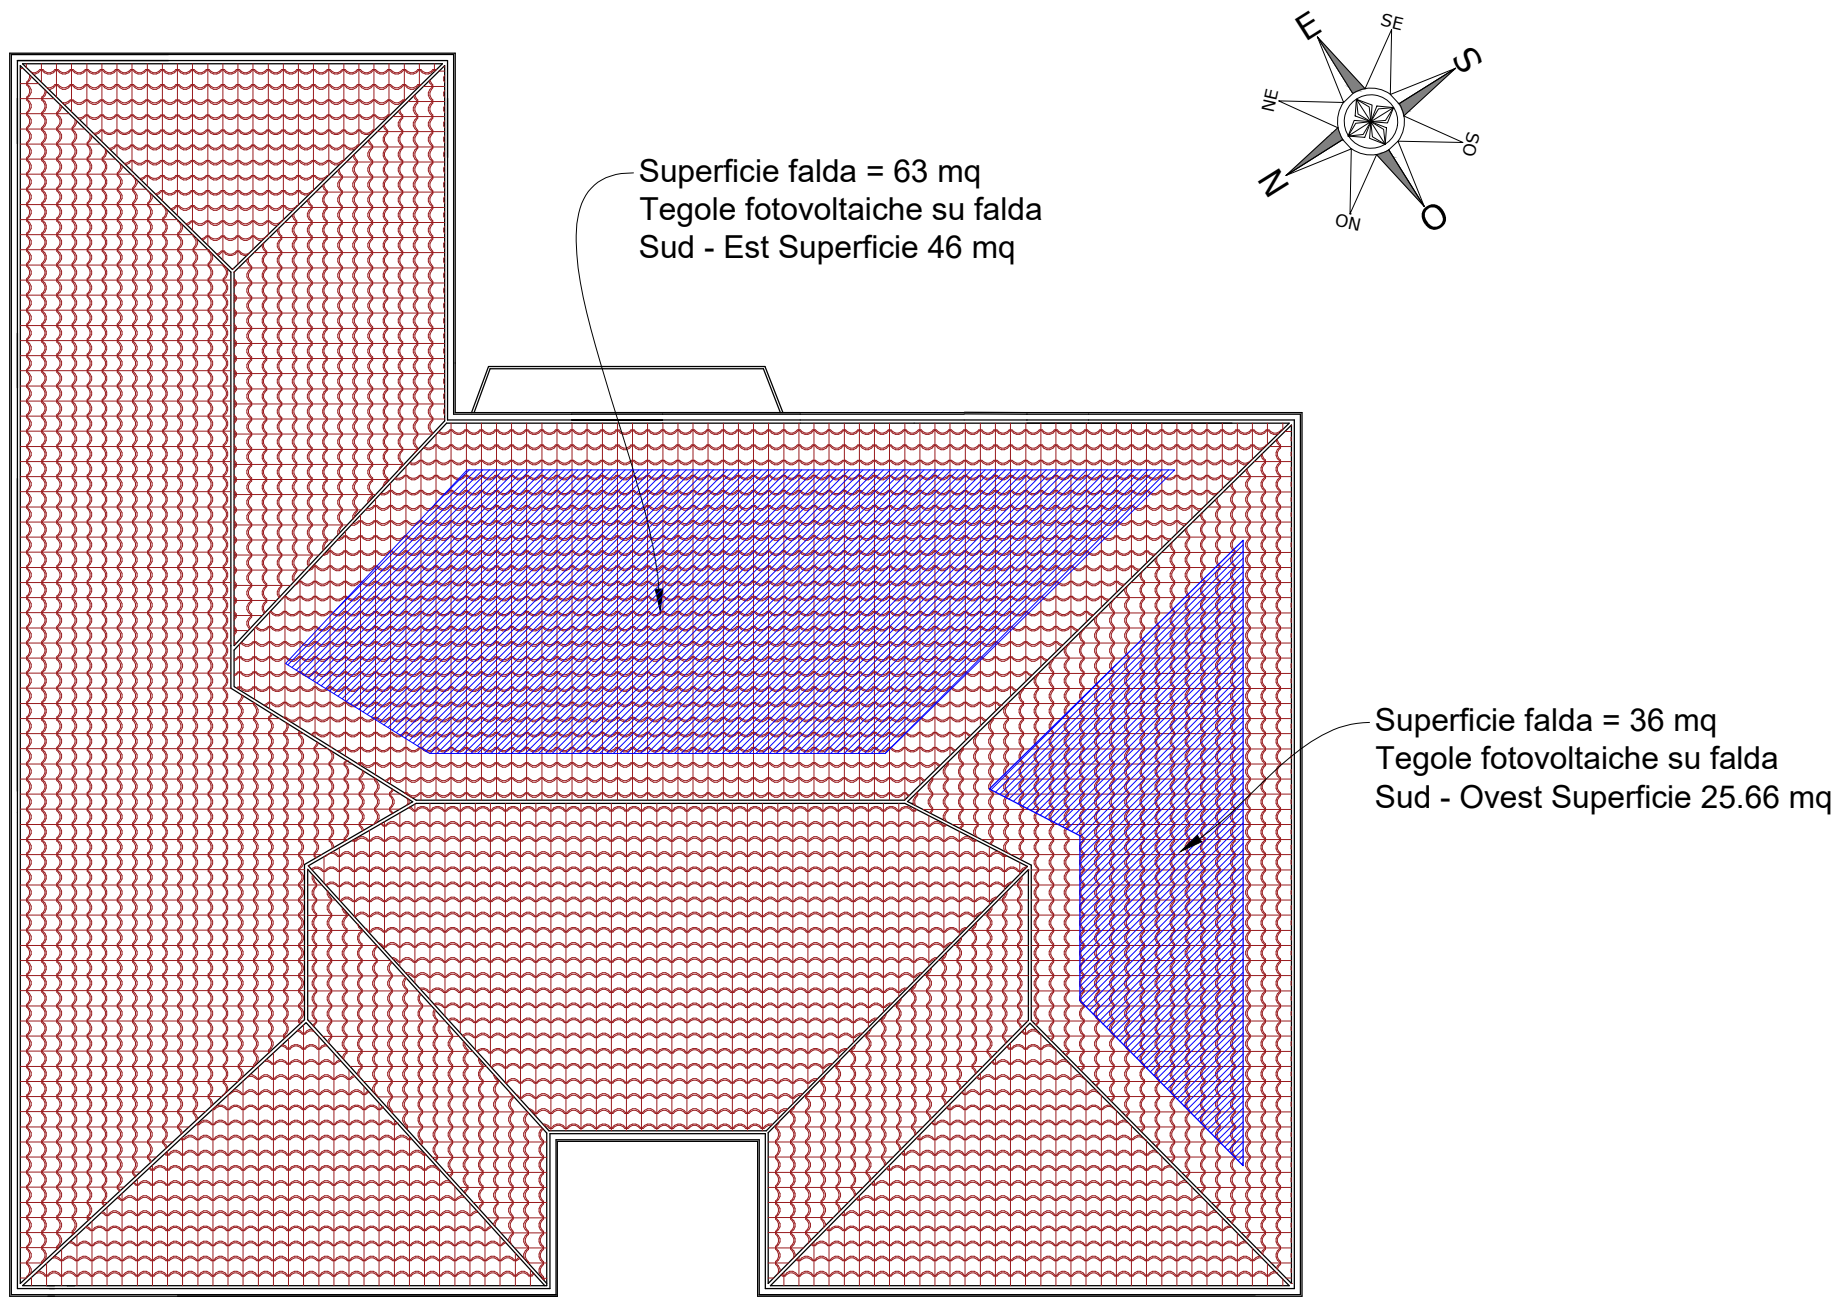


PROSPETTO SUD-OVEST

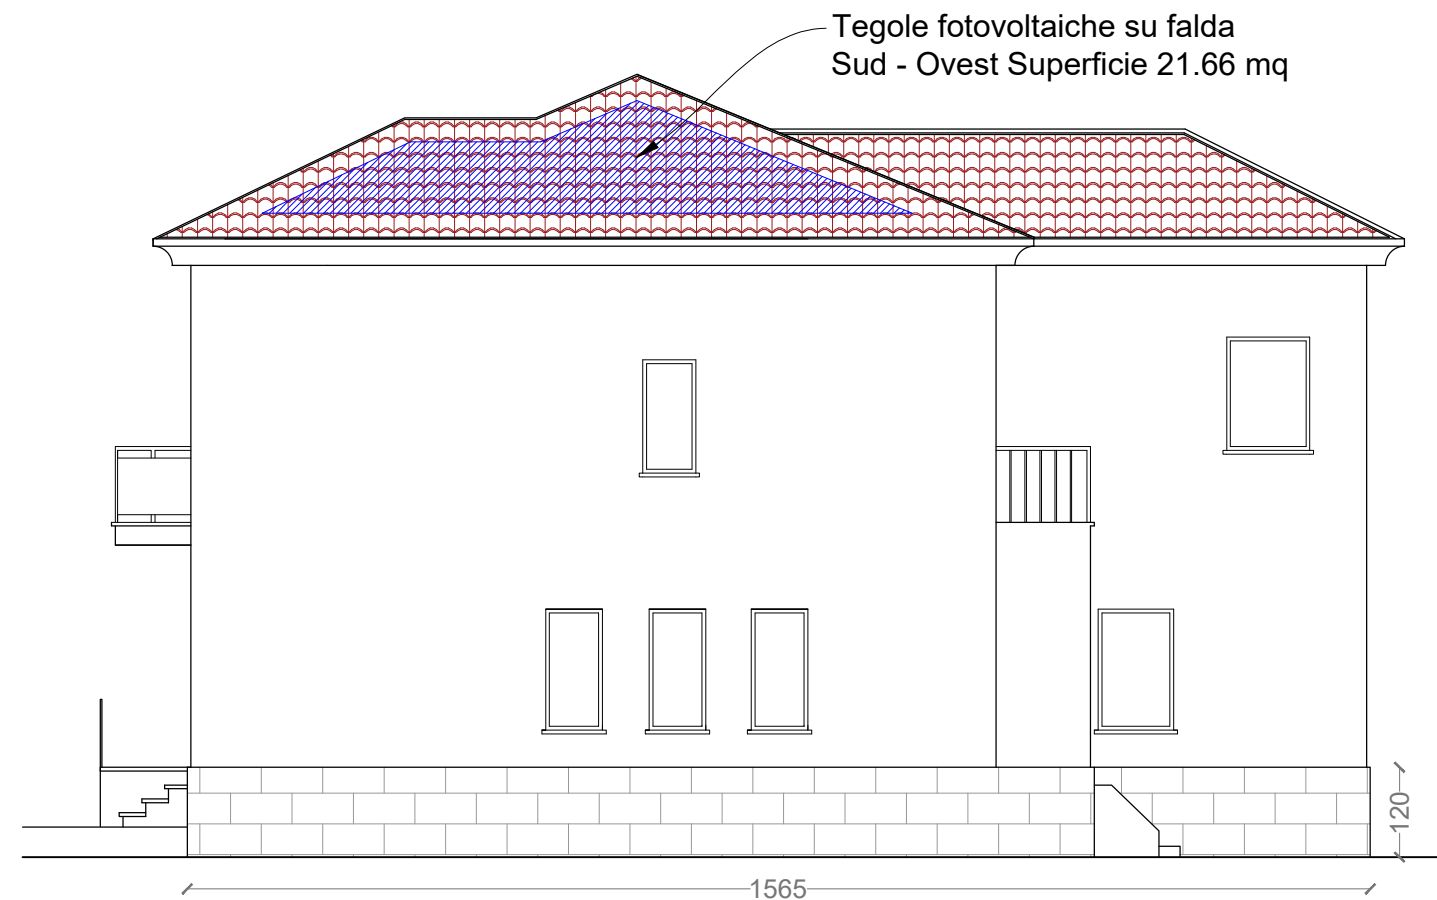


PROSPETTO NORD-EST

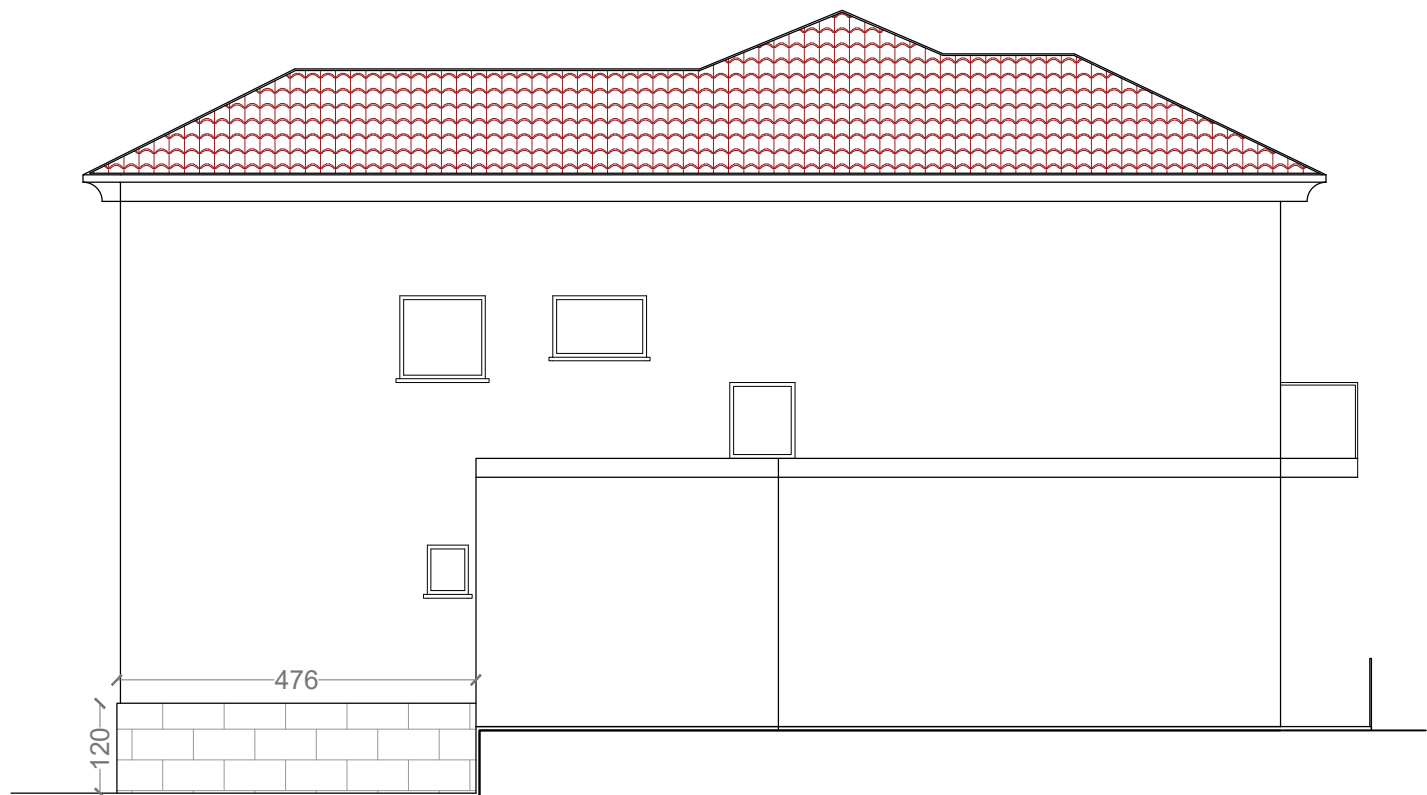


PROSPETTO SUD-EST_VIA ORIENTALE

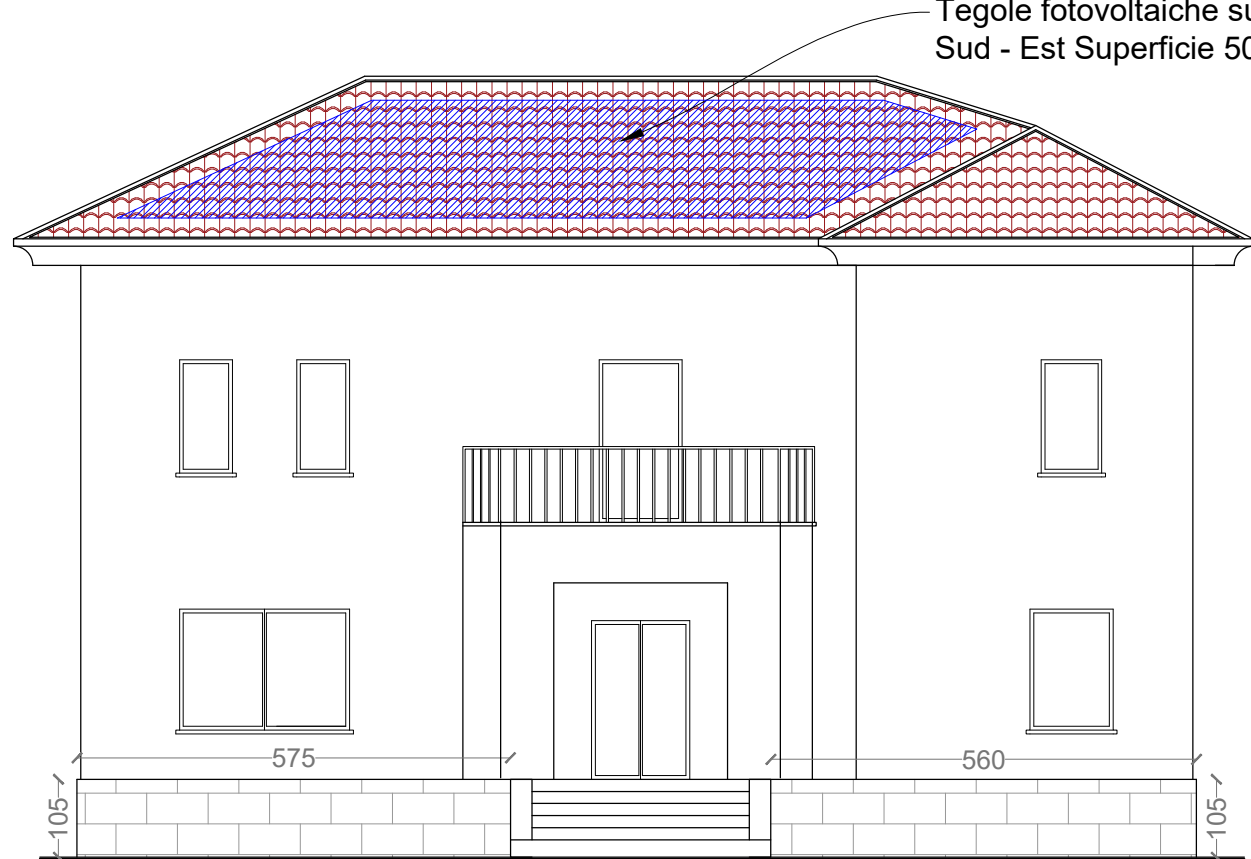

PROSPETTO NORD-OVEST_CORSO MARCELLI

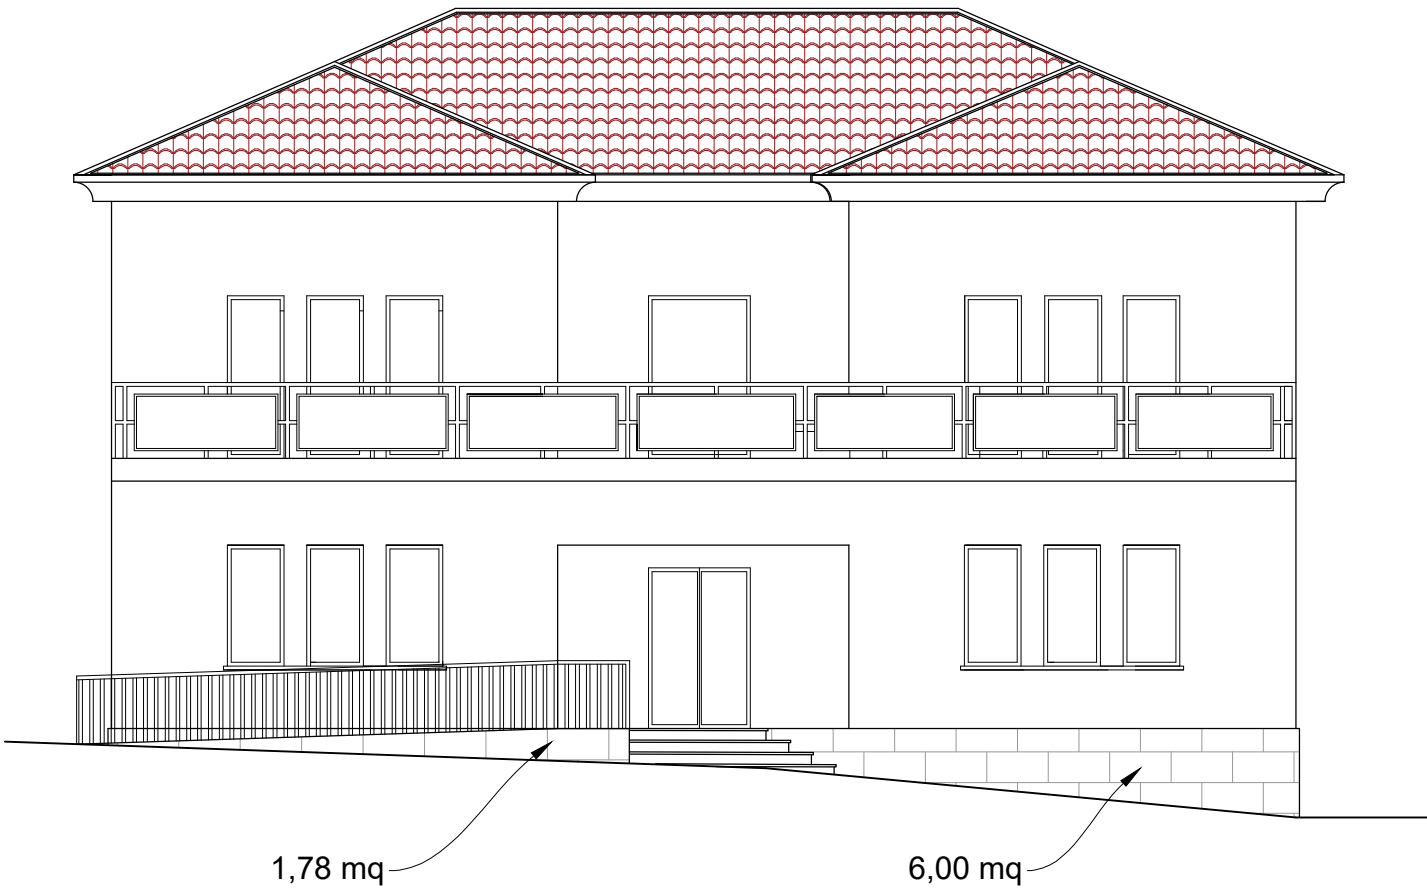

SEZIONE A - A

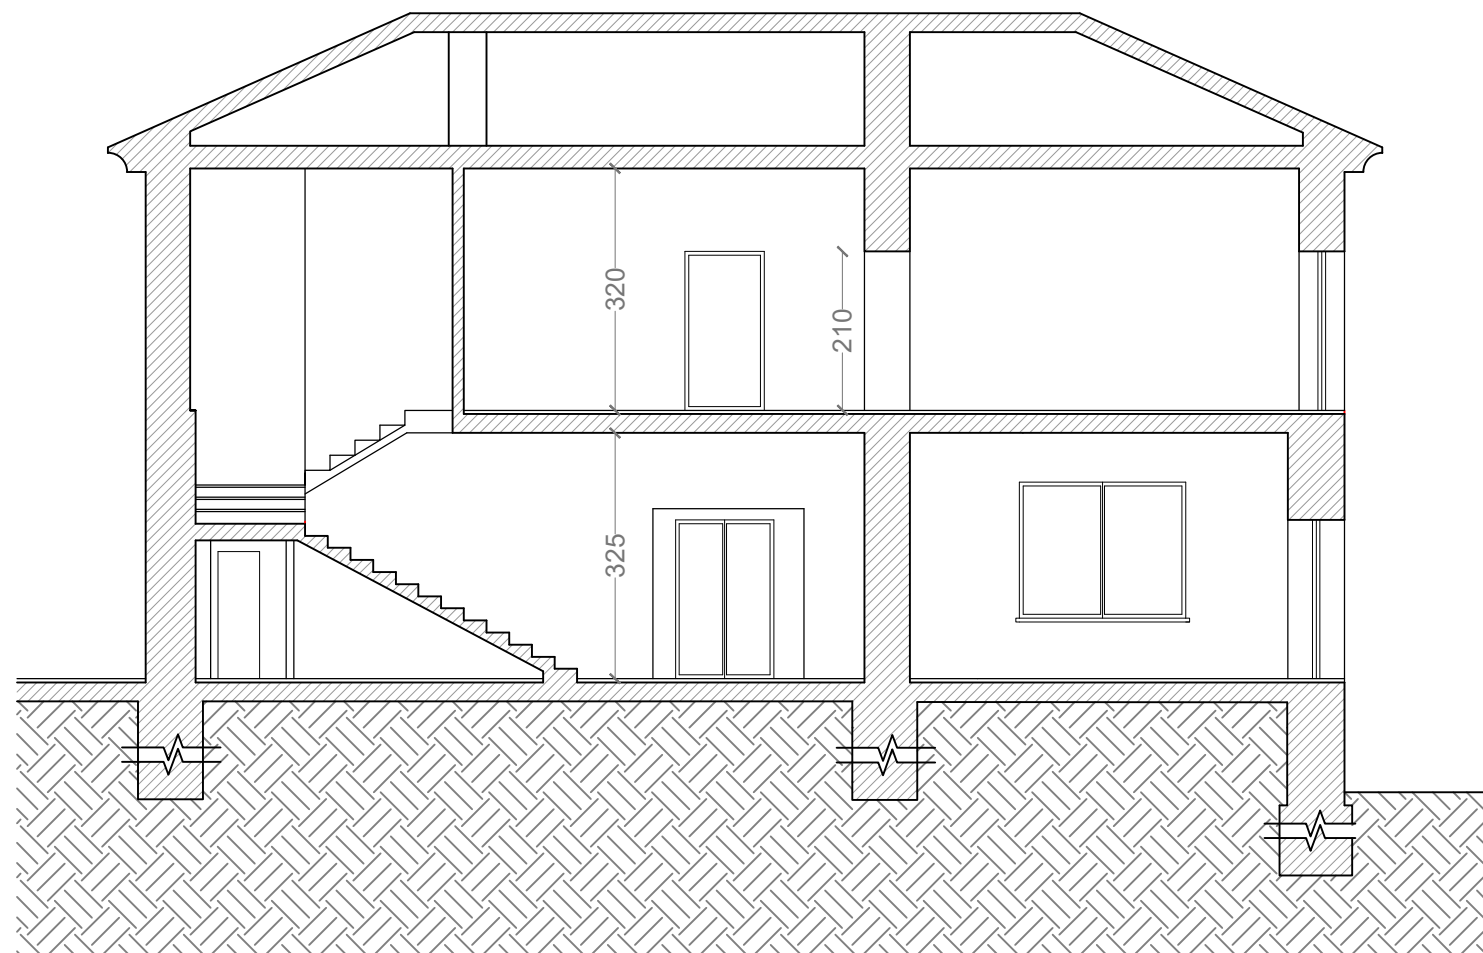

SEZIONE B - B

