




PROSPETTO PROSPICIENTE VIA ALDO MORO

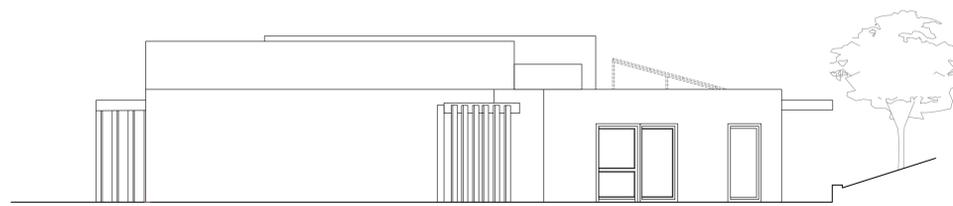


PROSPETTO LATERALE SINISTRO

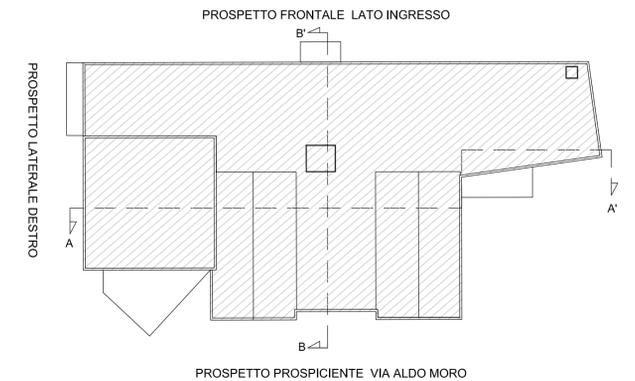


PROSPETTO PROSPICIENTE VIA ALDO MORO

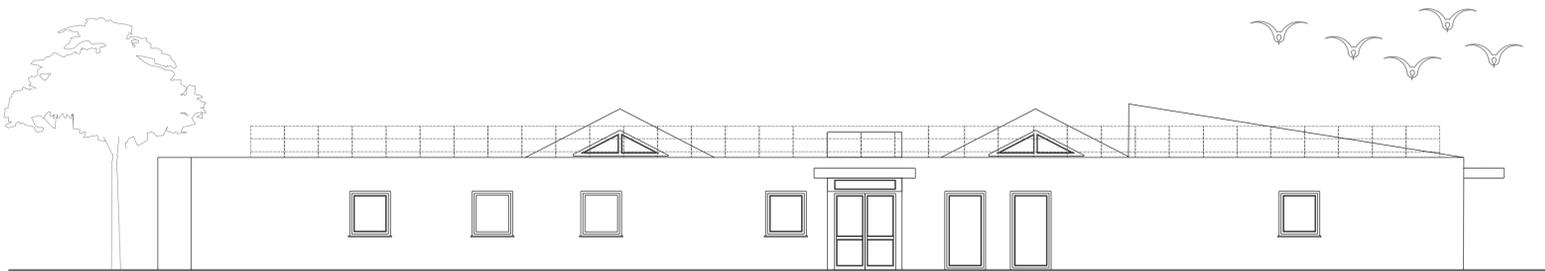


PROSPETTO FRONTALE LATO INGRESSO

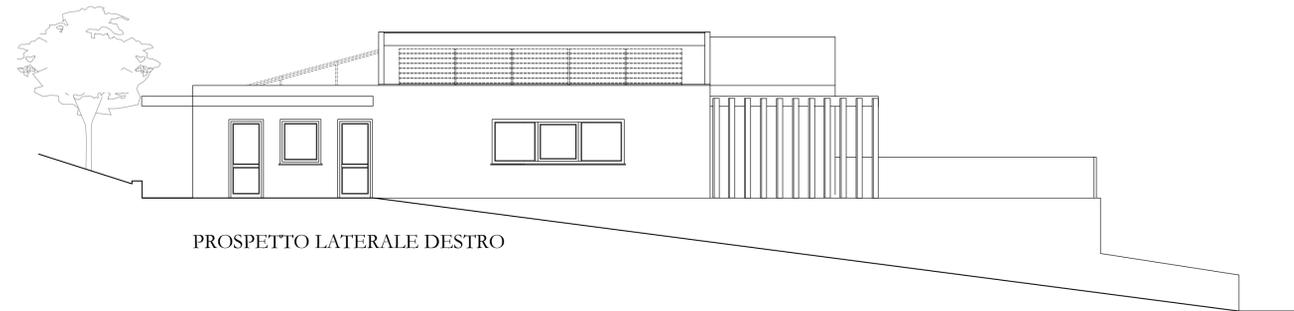

PROSPETTO LATERALE DESTRO

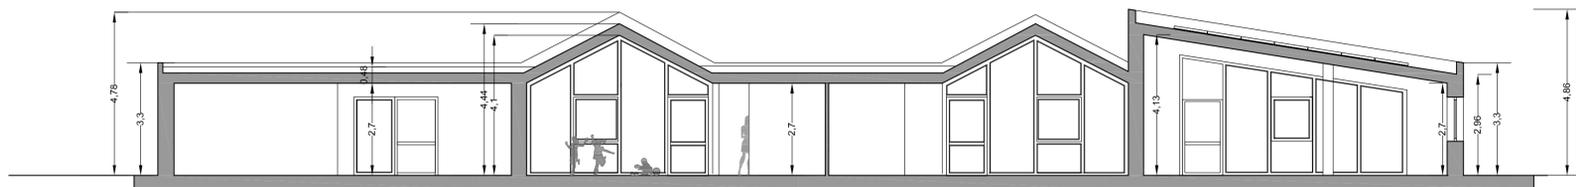

SEZIONE LONGITUDINALE A-A'

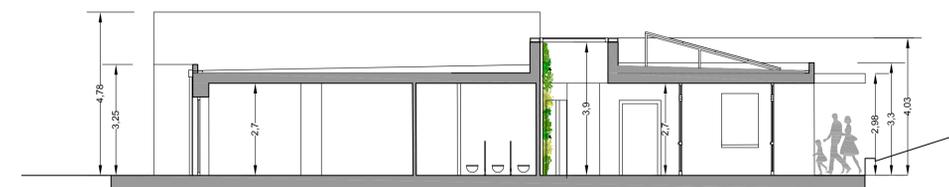

SEZIONE TRASVERSALE B-B'



PIANO NAZIONALE DI RIPRESA E RESILIENZA (PNRR)
MISSIONE 4 COMPONENTE C1 INVESTIMENTO 1.1
Finanziato dall'Unione Europea - NextGenerationEU

Componente 1 – Potenziamento dell'offerta dei servizi di istruzione: dagli asili nido alle Università Investimento 1.1:
Piano per asili nido e scuole dell'infanzia e servizi di educazione e cura per la prima infanzia

Miglioramento dei servizi per la prima infanzia mediante costruzione di un asilo nido su area comunale nel parco San Lazzaro via Aldo Moro

CUP : J55E22000130006

Ente Locale: Comune di Isernia

PROGETTO DEFINITIVO/ESECUTIVO

Tav.PA 4.2

SEZIONE LONGITUDINALE A-A'
SEZIONE TRASVERSALE B-B'
PROSPETTI

Scala 1:100

Data: 28/04/2023

Progettista e DD.LL.
Arch. Eleonora Buccini

Responsabile del procedimento
Ing. Antonio Ricchiuti