



PAVIMENTAZIONE TIPOLOGIA 1

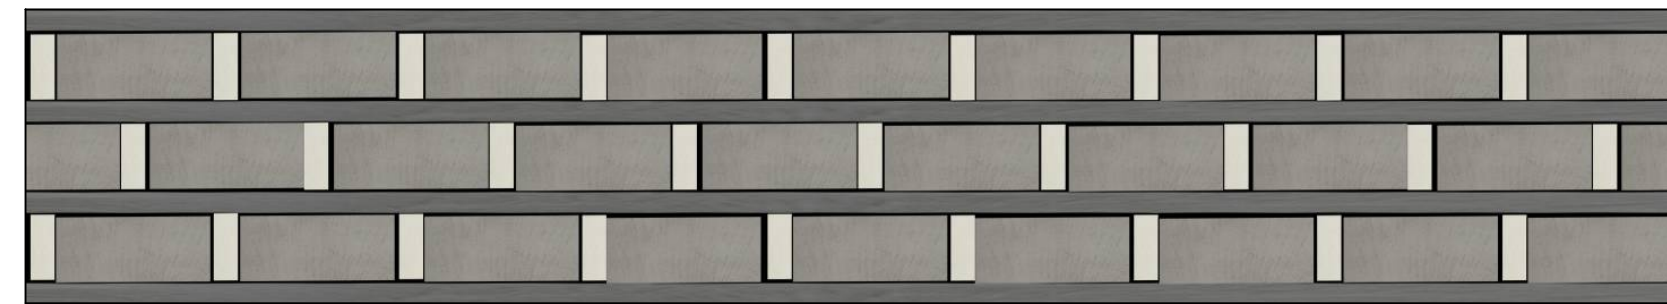

PAVIMENTAZIONE TIPOLOGIA 2




STATO DI PROGETTO - Scala 1:500

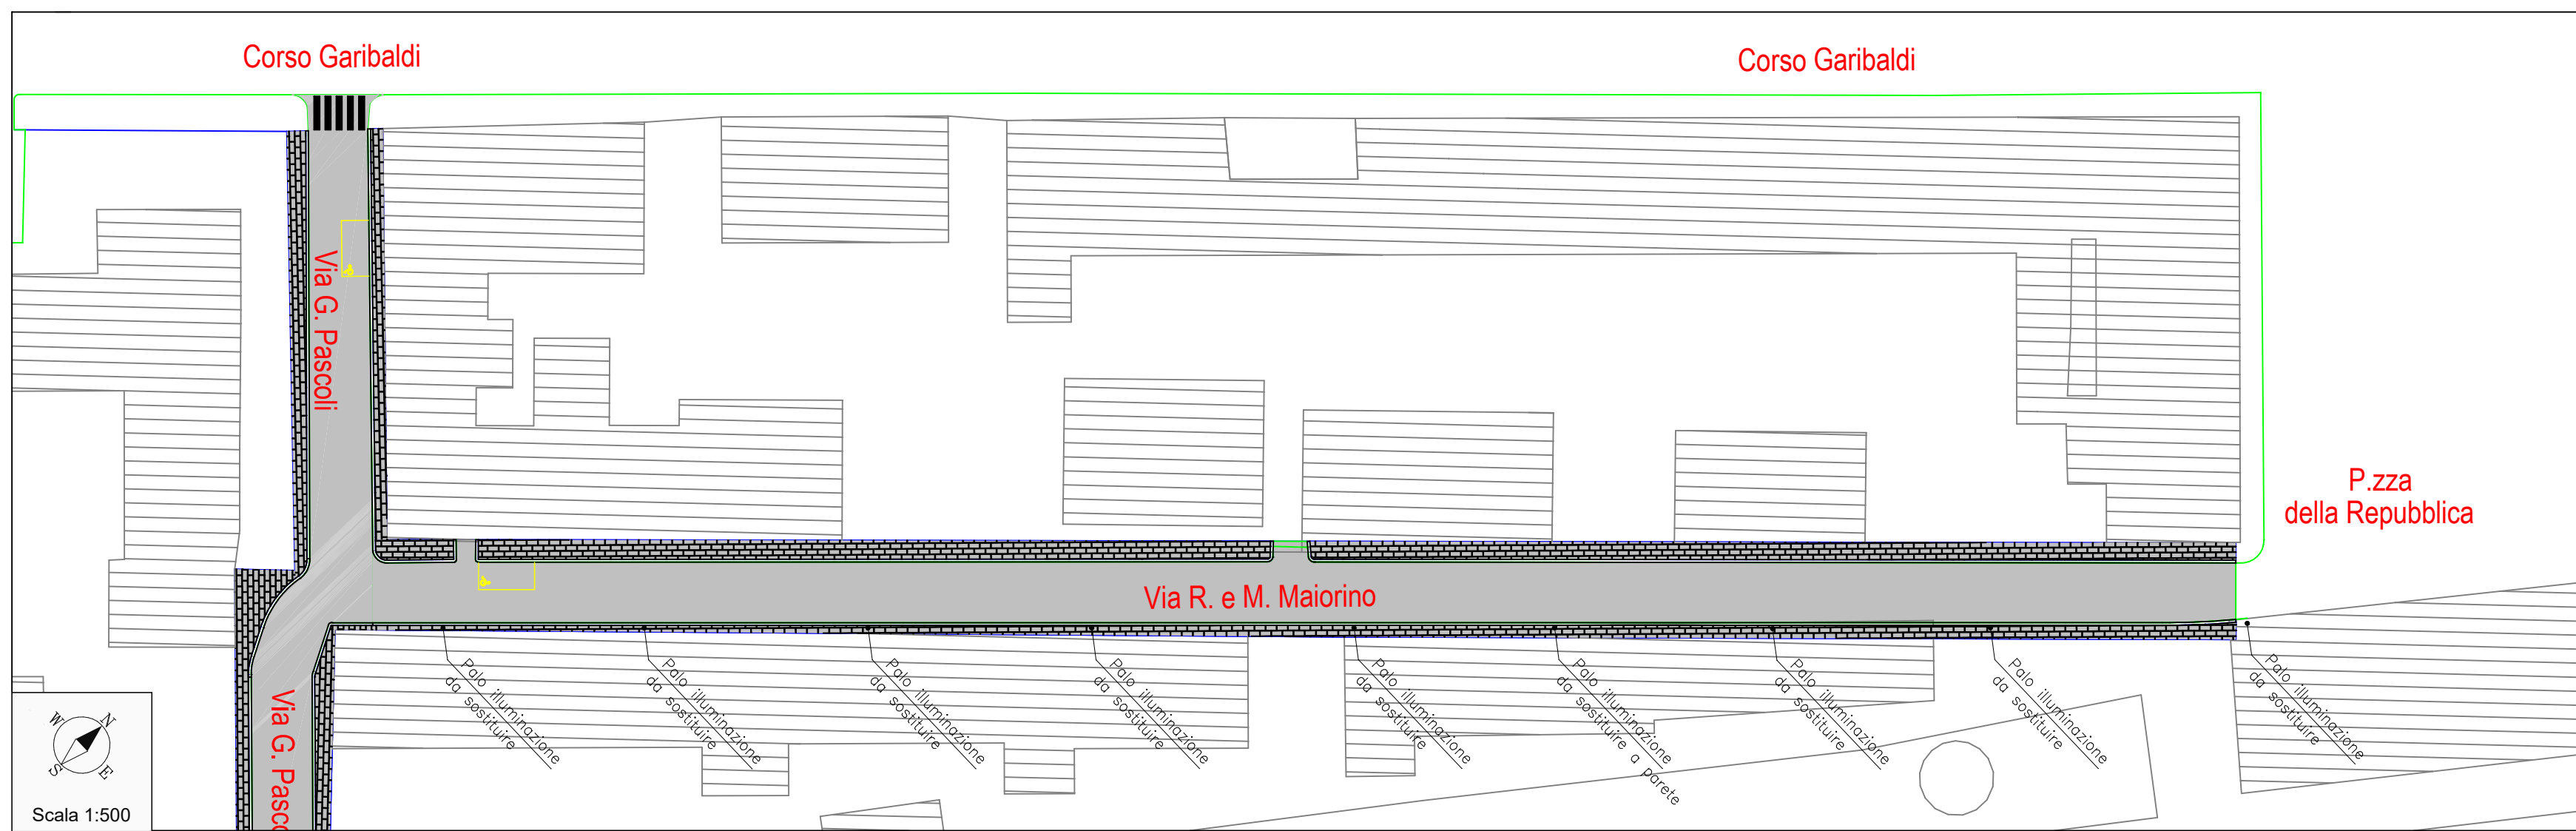

FOTOINSERIMENTO PAVIMENTAZIONE TIPOLOGIA 1



FOTOINSERIMENTO PAVIMENTAZIONE TIPOLOGIA 2

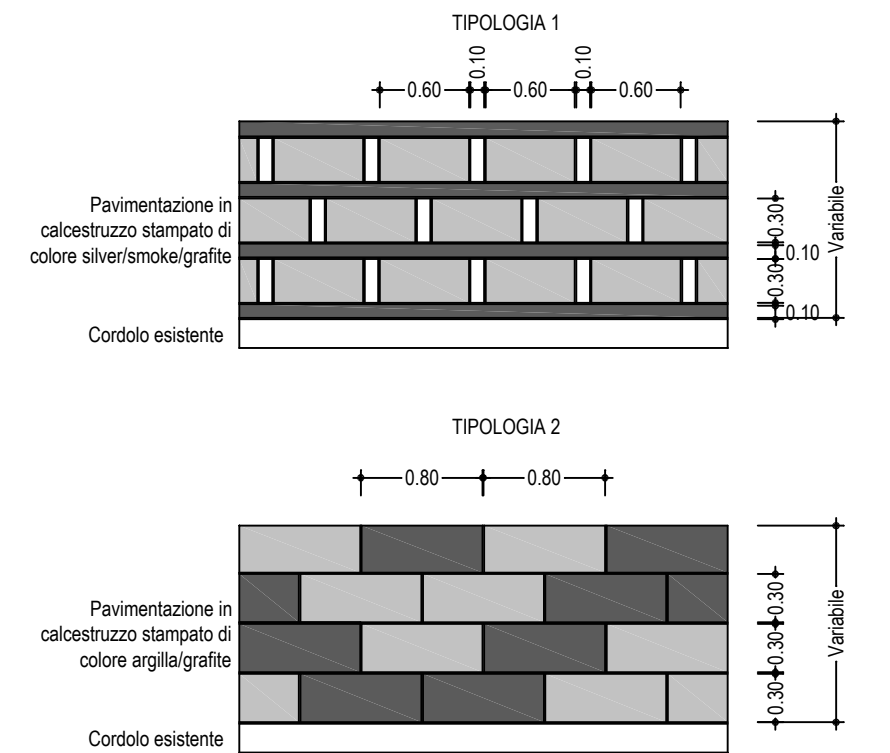

Finanziato dall'Unione europea NextGenerationEU
PIANO NAZIONALE DI RIPRESA E RESILIENZA (PNRR)
 Finanziato dall'Unione Europea - NextGenerationEU

COMUNE DI ISERNIA
 REGIONE MOLISE
 Provincia di ISERNIA

OGGETTO:
 MIGLIORAMENTO DELLA QUALITÀ DEL DECORO URBANO DELL'AMBITO SERVITO DAL RETICOLO STRADALE CITTADINO DI VIA MAIORINO, VIA PASCOLI, VIA DE GASPERI E VIA AMENDOLA TRAMITE LA REALIZZAZIONE DI INTERVENTI PER LA LORO MANUTENZIONE STRAORDINARIA E RIFUNZIONALIZZAZIONE INNOVATIVA

Intervento n. 1 – CUP: J59J21003550001
 PROGETTO DEFINITIVO/ESECUTIVO

ARCH. ROBERTO BUCCI

LOCALIZZAZIONE CANTIERE: VIA MAIORINO - VIA PASCOLI - VIA DE GASPERI - VIA AMENDOLA
 Fogli n. 43 e 75


PROGETTISTA Ing. Massimo MELARAGNO	PROGETTISTA Arch. Tullia DE BENEDECTIS	PROGETTISTA Geom. Patrizio CARMOSINO
---------------------------------------	---	---

N. ELABORATO: 5.2.1
 ELABORATO GRAFICO STATO DI PROGETTO VIA MAIORINO
 DATA: AGO. 2023

REVISIONE	DESCRIZIONE	DATA	REDAZIONE	CONTROLLO	APPROVAZIONE	NOME DEL FILE
A	EMMISSIONE	AGO 2023				

Questo elaborato è di proprietà dell'RTIP firmata dall'Ing. Massimo MELARAGNO Arch. Tullia DE BENEDECTIS e Geom. Patrizio CARMOSINO che tutelano i propri diritti e termini di legge

PAVIMENTAZIONE TIPOLOGIA 1

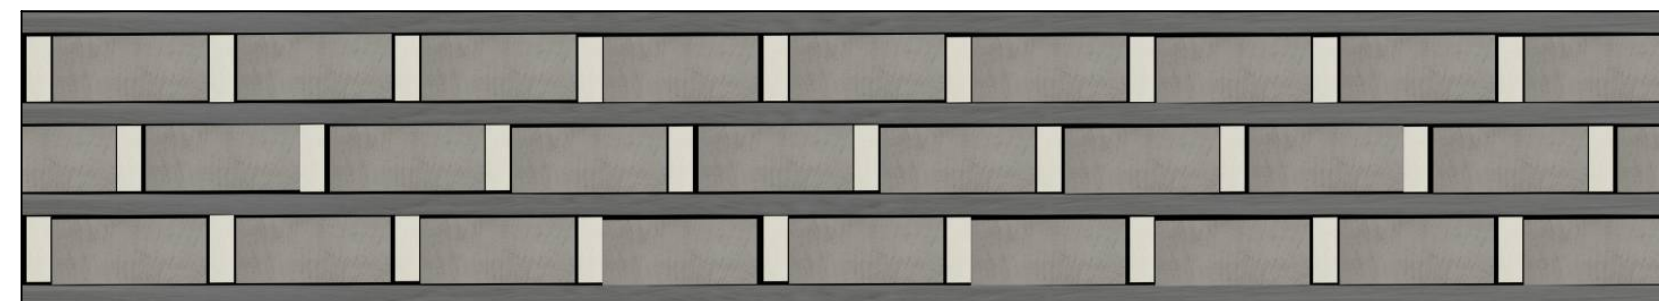


PAVIMENTAZIONE TIPOLOGIA 2




FOTOINSERIMENTO PAVIMENTAZIONE TIPOLOGIA 1



FOTOINSERIMENTO PAVIMENTAZIONE TIPOLOGIA 2

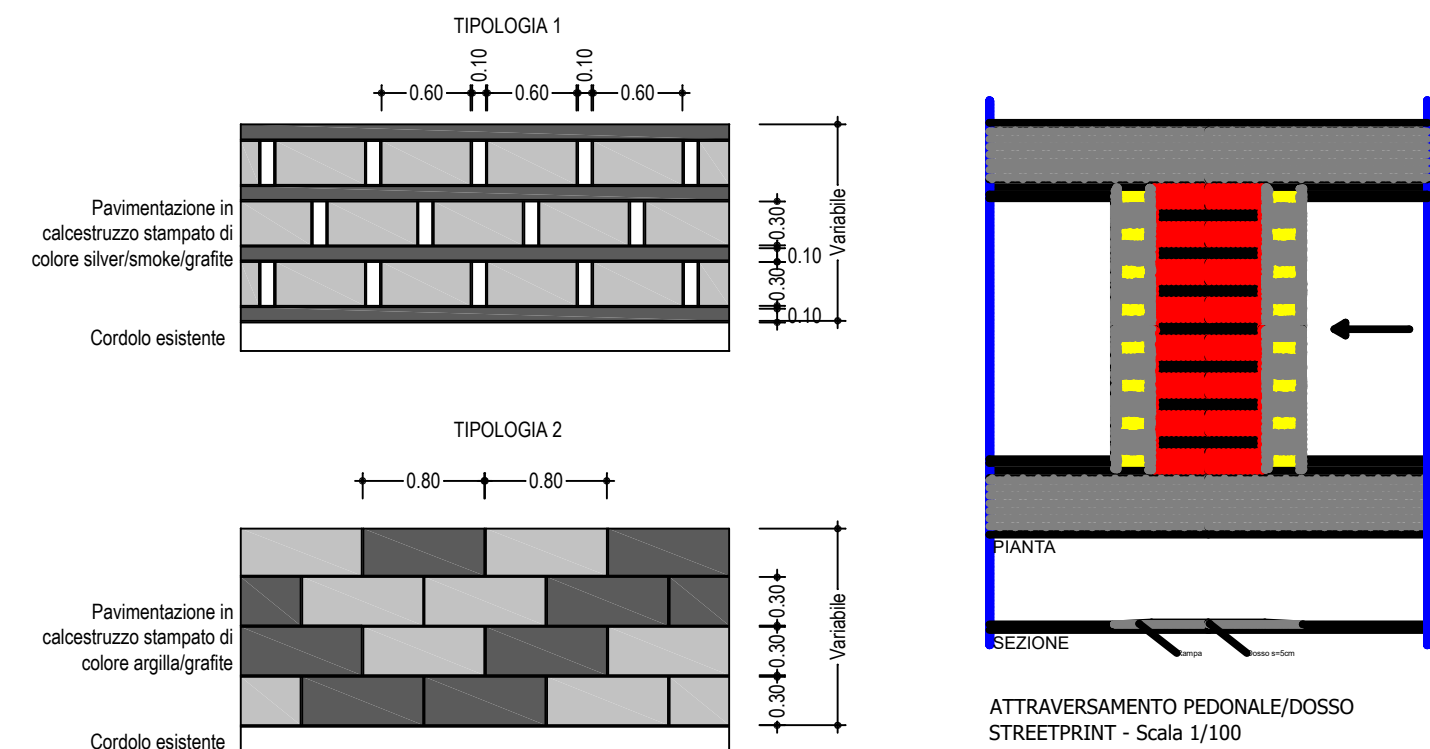

STATO DI PROGETTO - Scala 1:500

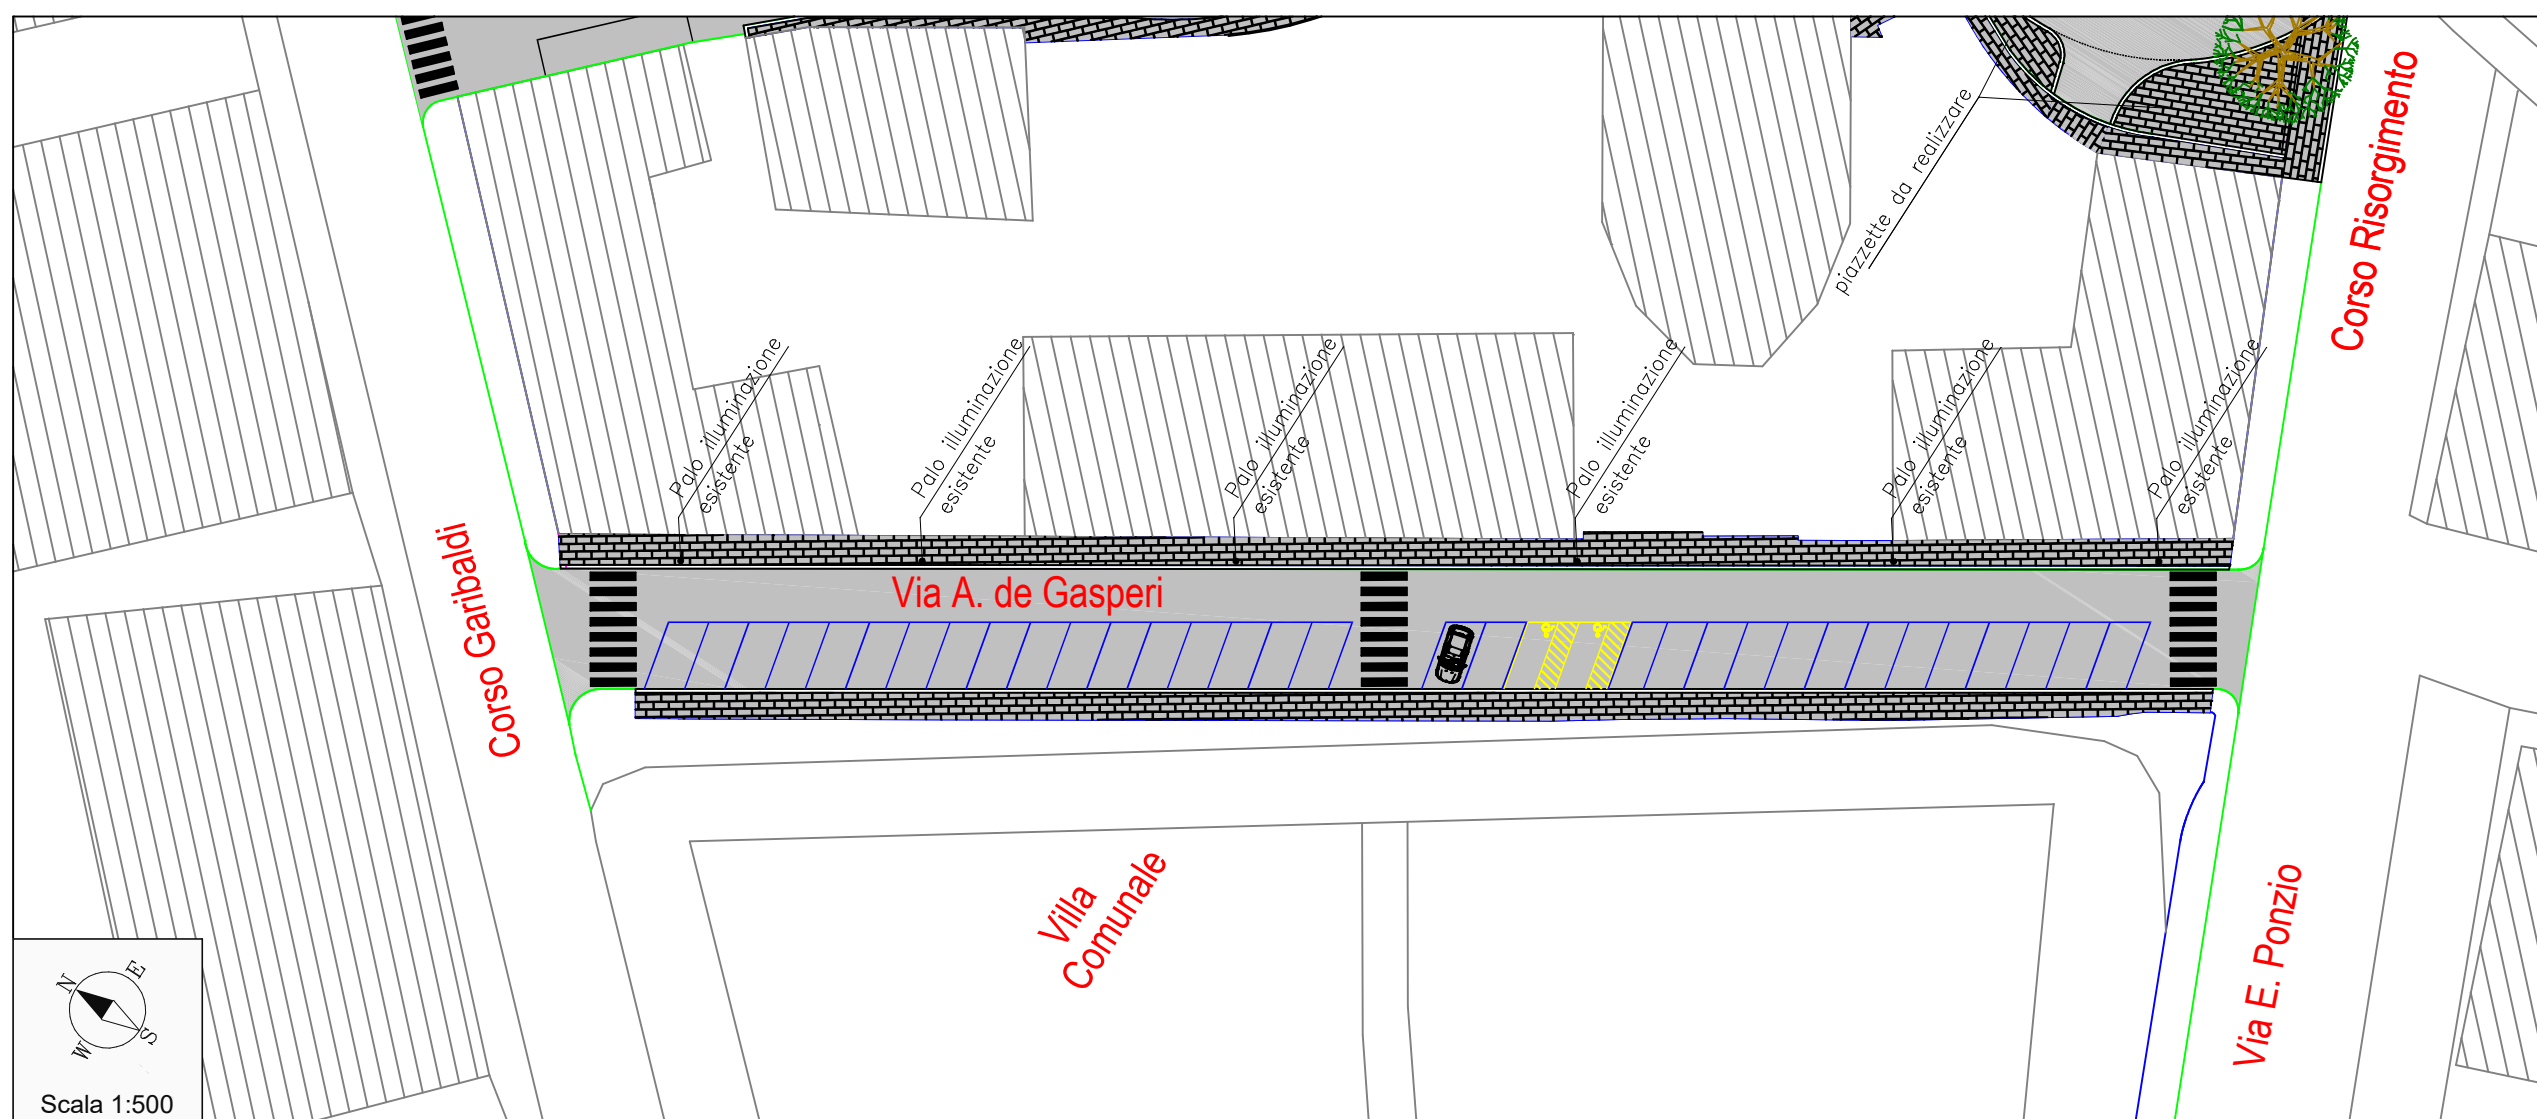

Finanziato dall'Unione europea NextGenerationEU
 Italiadomani PIANO NAZIONALE DI RIPRESA E RESILIENZA
 MINISTERO DELL'INTERNO

PIANO NAZIONALE DI RIPRESA E RESILIENZA (PNRR)
 Finanziato dall'Unione Europea - NextGenerationEU

COMUNE DI ISERNIA
 REGIONE MOLISE
 Provincia di ISERNIA

OGGETTO:
MIGLIORAMENTO DELLA QUALITÀ DEL DECORO URBANO DELL'AMBITO SERVITO DAL RETICOLO STRADALE CITTADINO DI VIA MAIORINO, VIA PASCOLI, VIA DE GASPERI E VIA AMENDOLA TRAMITE LA REALIZZAZIONE DI INTERVENTI PER LA LORO MANUTENZIONE STRAORDINARIA E RIFUNZIONALIZZAZIONE INNOVATIVA

Intervento n. 1 – CUP: J59J21003550001
PROGETTO DEFINITIVO/ESECUTIVO

COMMITTENTE/U.P. **ARCH. ROBERTO BUCCI**

LOCALIZZAZIONE CANTIERI: VIA MAIORINO - VIA PASCOLI - VIA DE GASPERI - VIA AMENDOLA
 Fogli n. 43 e 75

PROGETTISTA
 Ing. Massimo MELARAGNO
 Arch. Tullia DE BENEDECTIS
 Geom. Patrizio CARMOSINO

N. ELABORATO **5.2.3**
ELABORATO GRAFICO STATO DI PROGETTO VIA DE GASPERI
 DATA AGO. 2023

Revisione	Descrizione	Data	Redatto	Controllato	Approvato	Nome del File
A	EMISIONE	AGO. 2023				

RAGGRUPPAMENTO TEMPORANEO DI PROFESSIONISTI
 Ing. Massimo MELARAGNO Arch. Tullia DE BENEDECTIS Geom. Patrizio CARMOSINO
 Questo elaborato è di proprietà dell'RTI formato dall'Ing. Massimo MELARAGNO, Arch. Tullia DE BENEDECTIS e Geom. Patrizio CARMOSINO che tuteliamo i propri diritti a termine di legge.

PAVIMENTAZIONE TIPOLOGIA 1



PAVIMENTAZIONE TIPOLOGIA 2





FOTOINSERIMENTO PAVIMENTAZIONE TIPOLOGIA 1



FOTOINSERIMENTO PAVIMENTAZIONE TIPOLOGIA 2



STATO DI PROGETTO - Scala 1:500

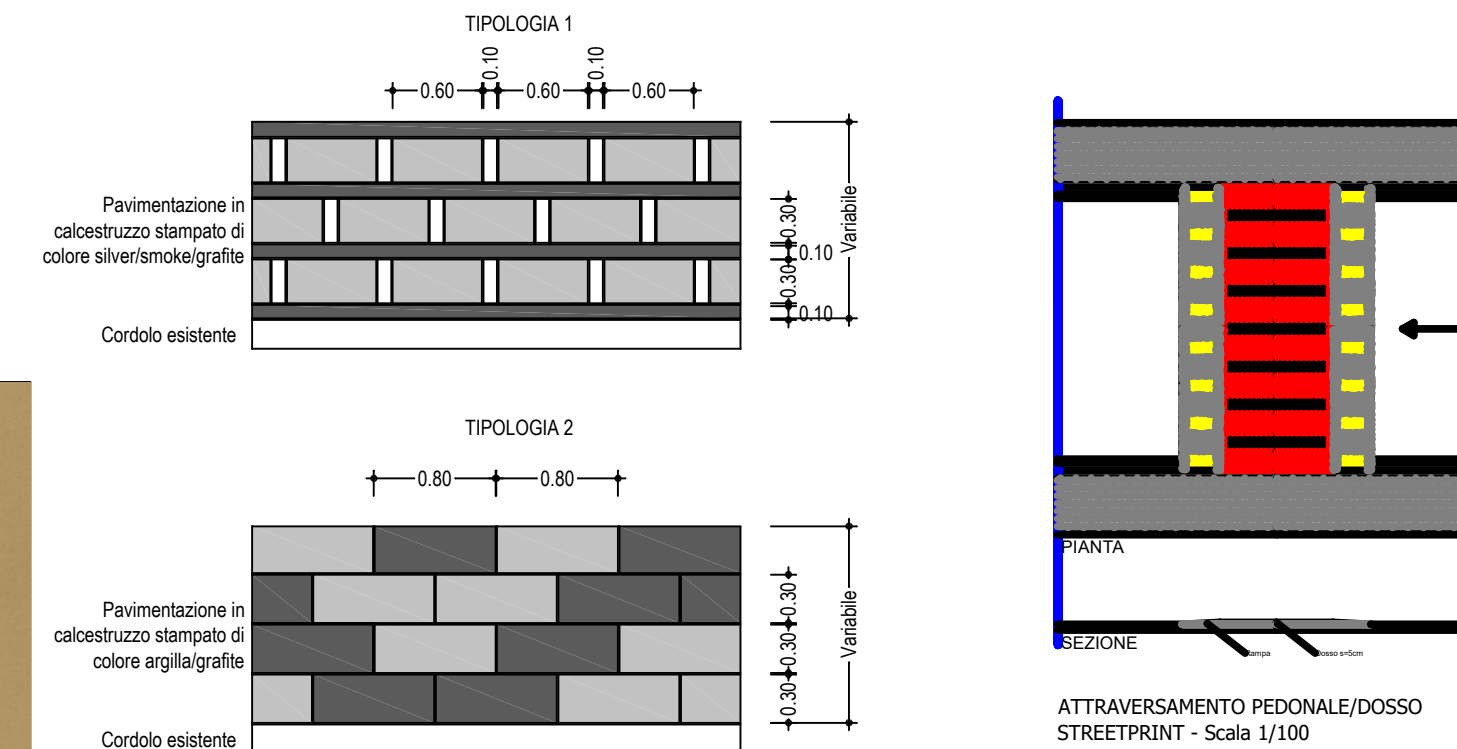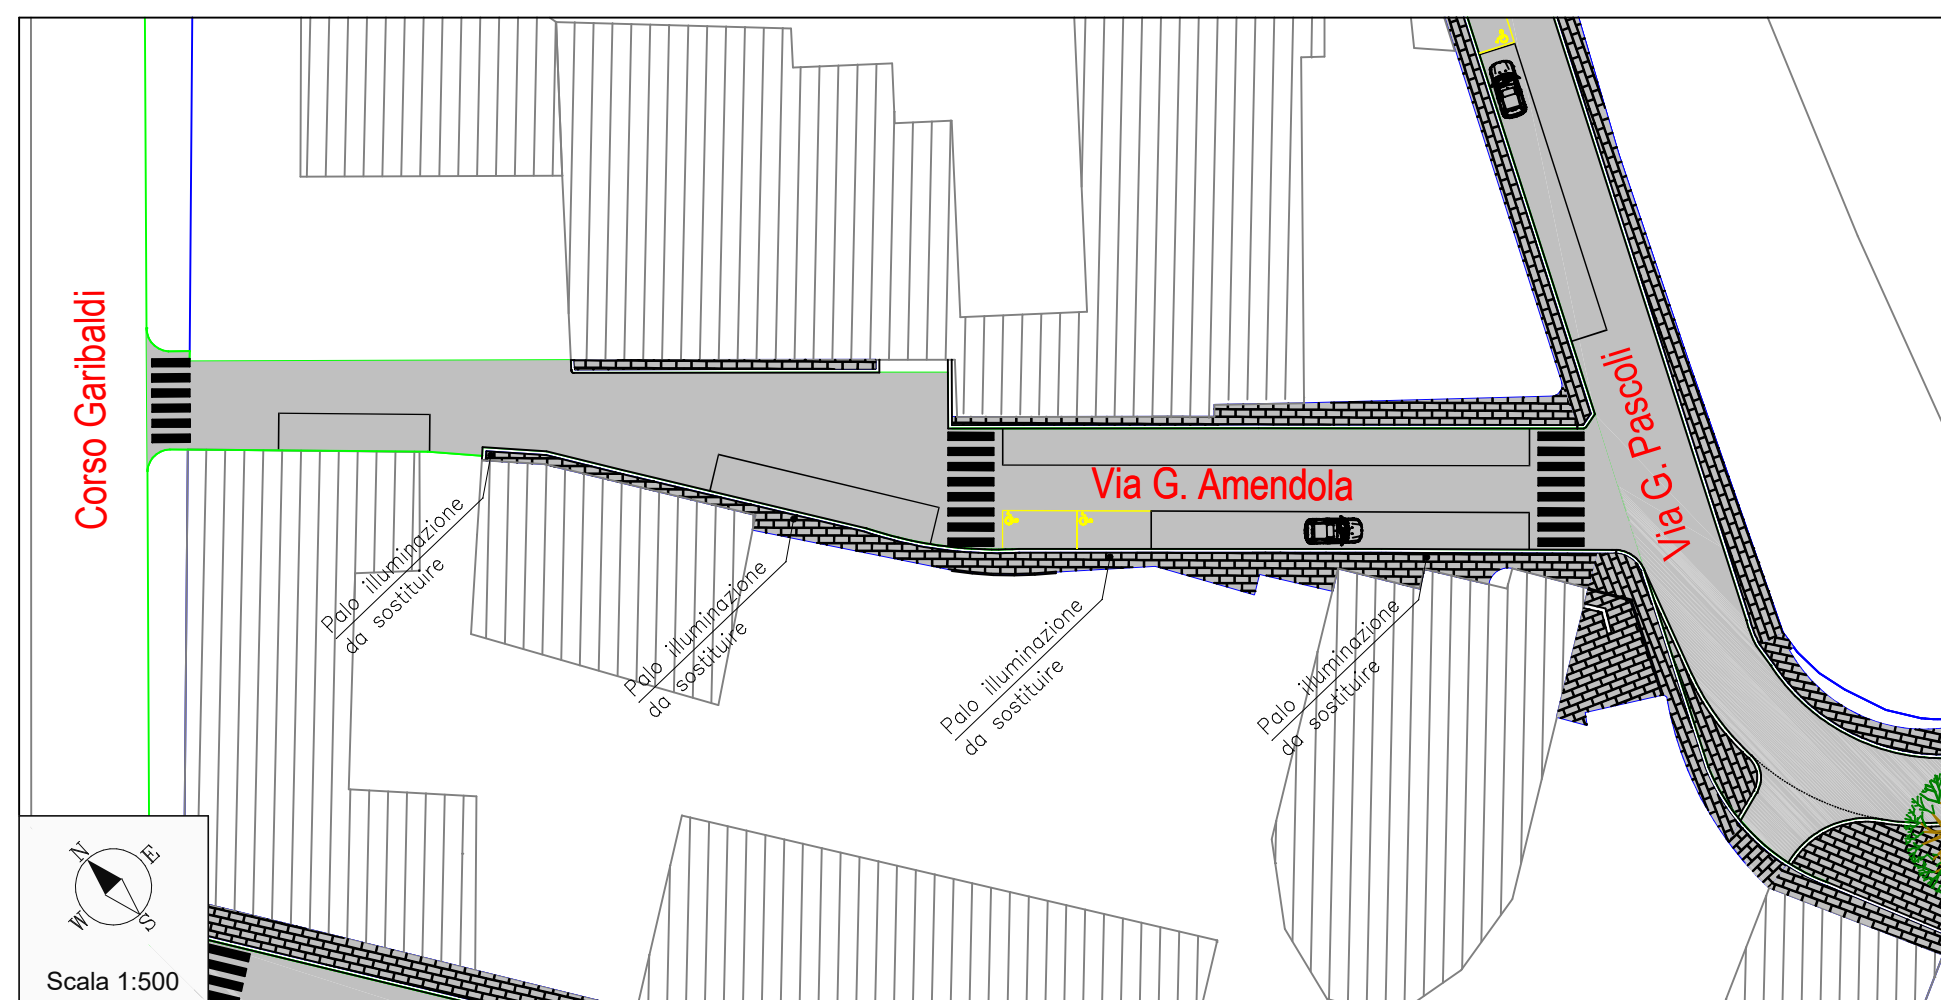

PIANO NAZIONALE DI RIPRESA E RESILIENZA (PNRR)
Finanziato dall'Unione Europea - NextGenerationEU

COMUNE DI ISERNIA
REGIONE MOLISE
Provincia di ISERNIA

OGGETTO:

**MIGLIORAMENTO DELLA QUALITÀ DEL DECORO URBANO
DELL'AMBITO SERVITO DAL RETICOLO STRADALE CITTADINO DI VIA
MAIORINO, VIA PASCOLI, VIA DE GASPERI E VIA AMENDOLA TRAMITE
LA REALIZZAZIONE DI INTERVENTI PER LA LORO MANUTENZIONE
STRAORDINARIA E RIFUNZIONALIZZAZIONE INNOVATIVA**

Intervento n. 1 – CUP: J59J21003550001

PROGETTO DEFINITIVO/ESECUTIVO

COMITENTE/R.U.P. **ARCH. ROBERTO BUCCI**

LOCALIZZAZIONE CANTIERE **VIA MAIORINO - VIA PASCOLI - VIA DE GASPERI - VIA AMENDOLA**
Fogli n. 43 e 75

PROGETTISTA
Ing. Massimo MELARAGNO

PROGETTISTA
Arch. Tullia DE BENEDETTIS

PROGETTISTA
Geom. Patrizio CARMOSINO

N. ELABORATO
5.2.4

**ELABORATO GRAFICO
STATO DI PROGETTO
VIA AMENDOLA**

DATA
AGO. 2023

Revisione	Descrizione	Data	Redatto	Controllato	Approvato	Nome del File
A	EMISSIONE	AGO. 2023				